
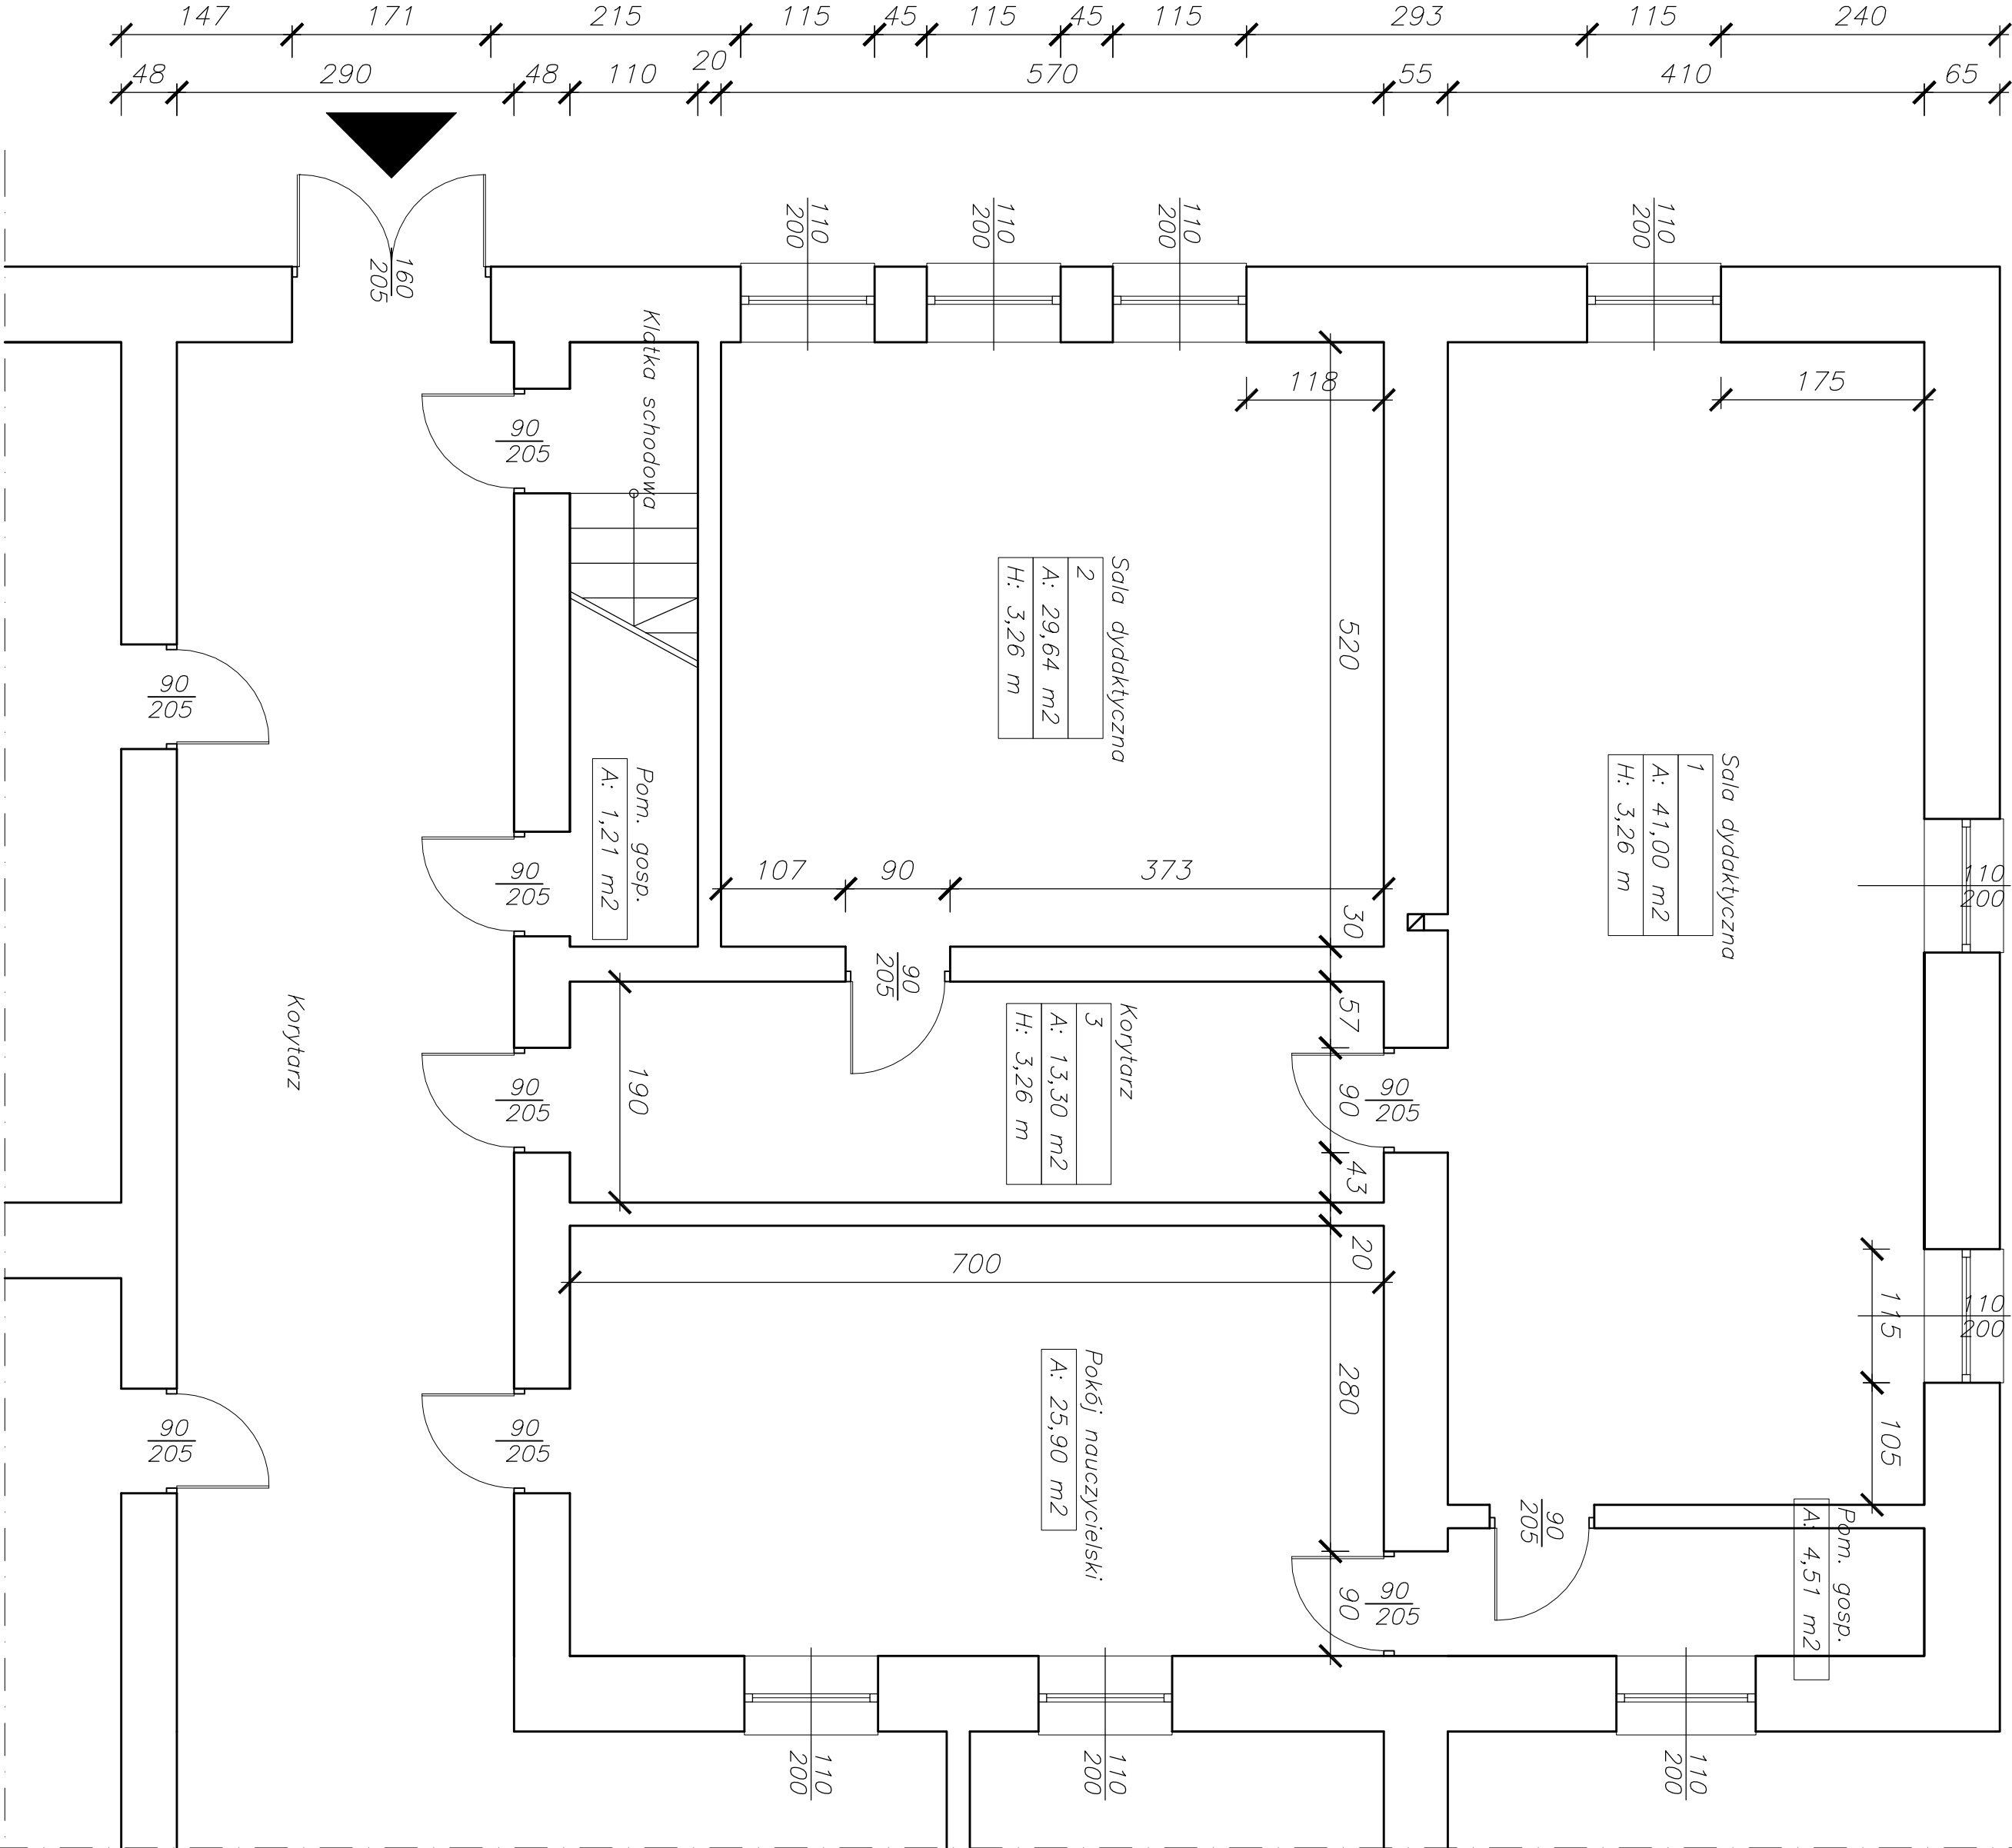


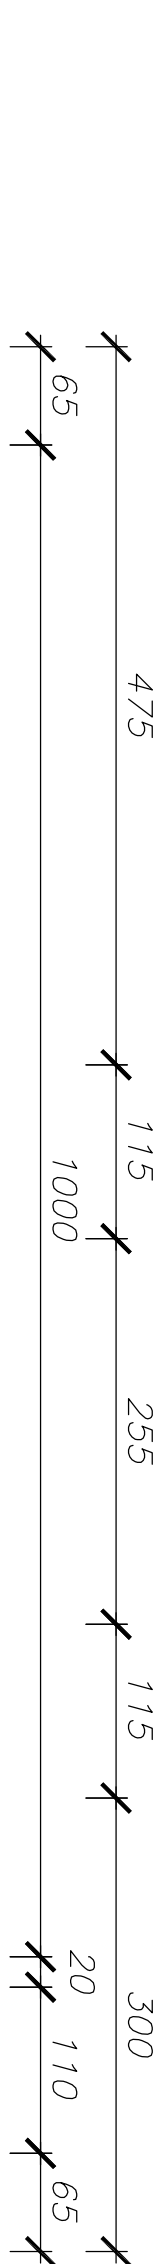

FIRMA INŻYNIERSKA – inż. TADEUSZ CZOP			
INWESTOR:	Zespół Szkół Rolnicze Centrum Kształcenia Ustawicznego w Żarnowcu		
ADRES INWESTYCJI:	42-439 Żarnowiec, ul. Krolowska 25		
NAZWA OBIEKTU:	Adaptacja pomieszczeń na pracownię wirtualności		
NAZWA RYSUNKU:	Rzut parteru		
BRANŻA:	STADIUM:	SKALA:	DATA:
A	Inwentaryzacja	1:50	08.2017
PROJEKTANT:	Inż. Tadeusz CZOP		NR. RYSUNKU
			1