
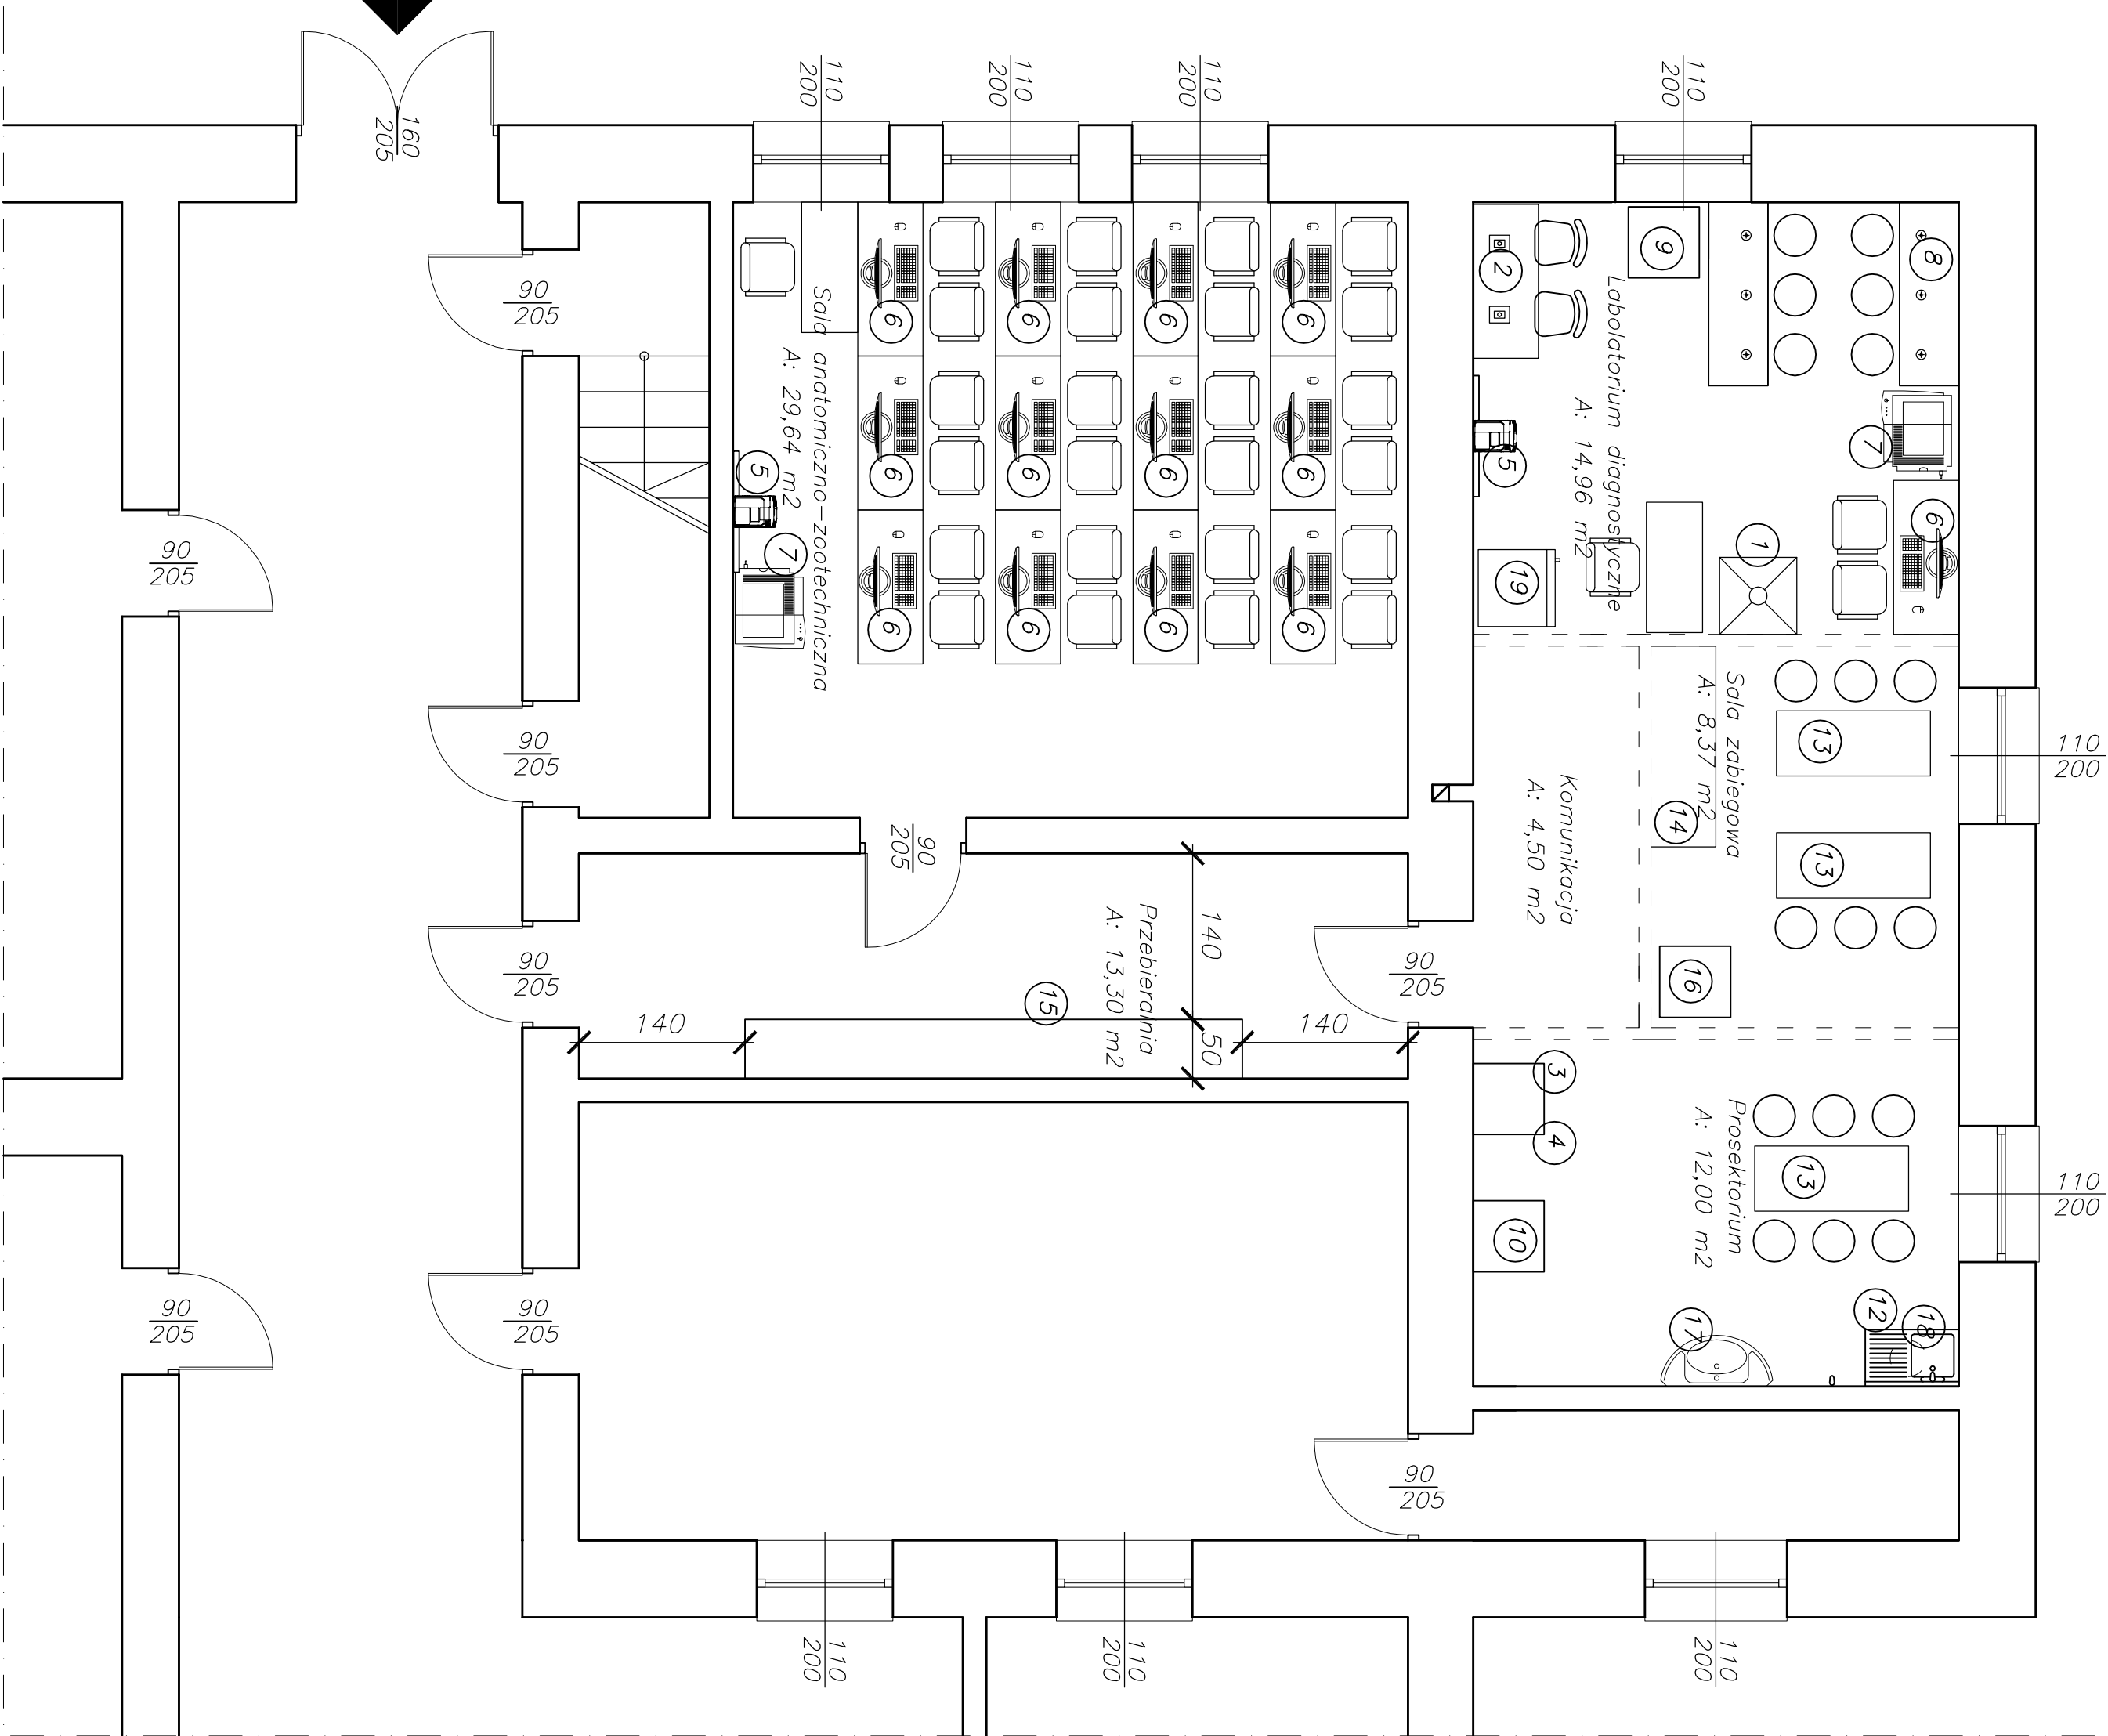
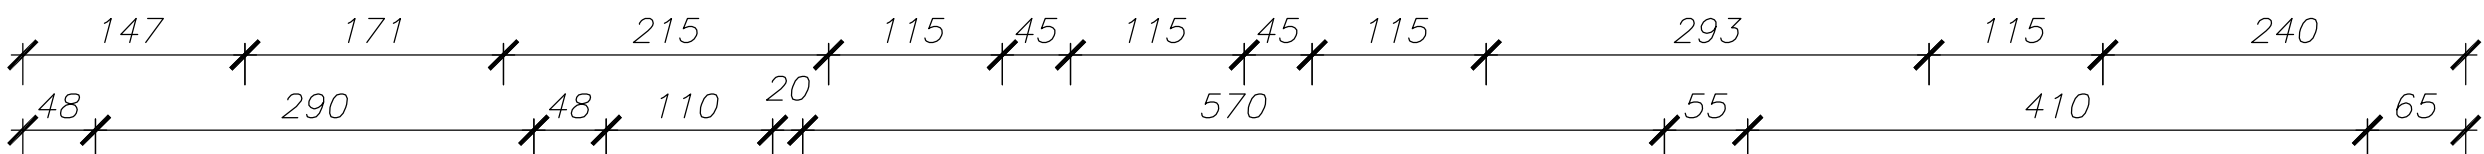


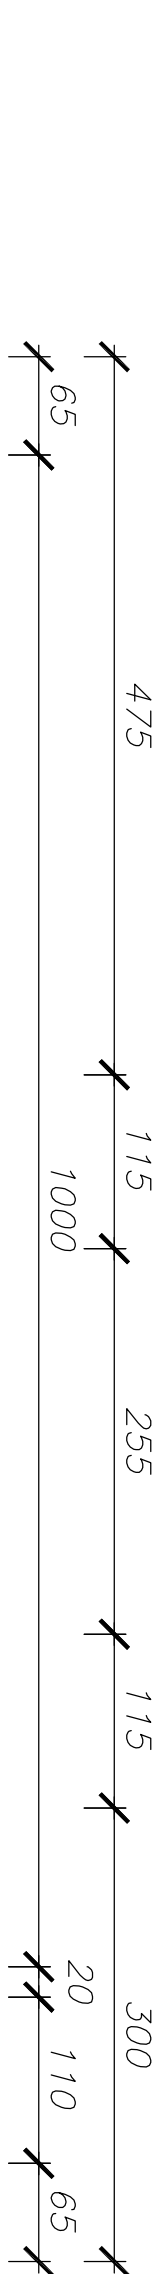

LEGENDA:

1. Szklana szafka z wyciągiem
2. Trychonoskop lub mikroskop
3. Zestaw do wytrawiania
4. Zestaw odczynników
5. Rzutnik z tablicą
6. Komputer – zestaw
7. Kserokoparka ze skanerem
8. Palniki – 6 szt.
9. Autoklaw sterylizator
10. Sejf
11. Lampy bezcieniowe
12. Umywalka z blatem na przygotowanie próbek
13. Stół zabiegowy
14. Szafka na ekspozyty
15. Szafka na odzież
16. Szafka zamykana na lekarstwa
17. Umywalka
18. Bojler
19. Lodówka

FIRMA INŻYNIERSKA – inż. TADEUSZ CZOP			
INWESTOR:	Zespół Szkół Rolnicze Centrum Kształcenia Ustawicznego w Żarnowcu		
ADRES INWESTYCJI:	42-439 Żarnowiec, ul. Kiedowska 25		
NAZWA OBIEKTU:	Adaptacja pomieszczeń na pracownię weterynarii		
NAZWA RYSUNKU:	Rzut partii		
BRANŻA:	Aranżacja sal lekcyjnych		
PROJEKTANT:	inż. Tadeusz Czop	DATA:	08.2017
		NR. RYSUNKU	5