


Projekt zagospodarowania działki położonej w miejscowości Żarnowiec  
ul. Krakowska, działka nr 554, 885, 886


SYTUACJA 1:500

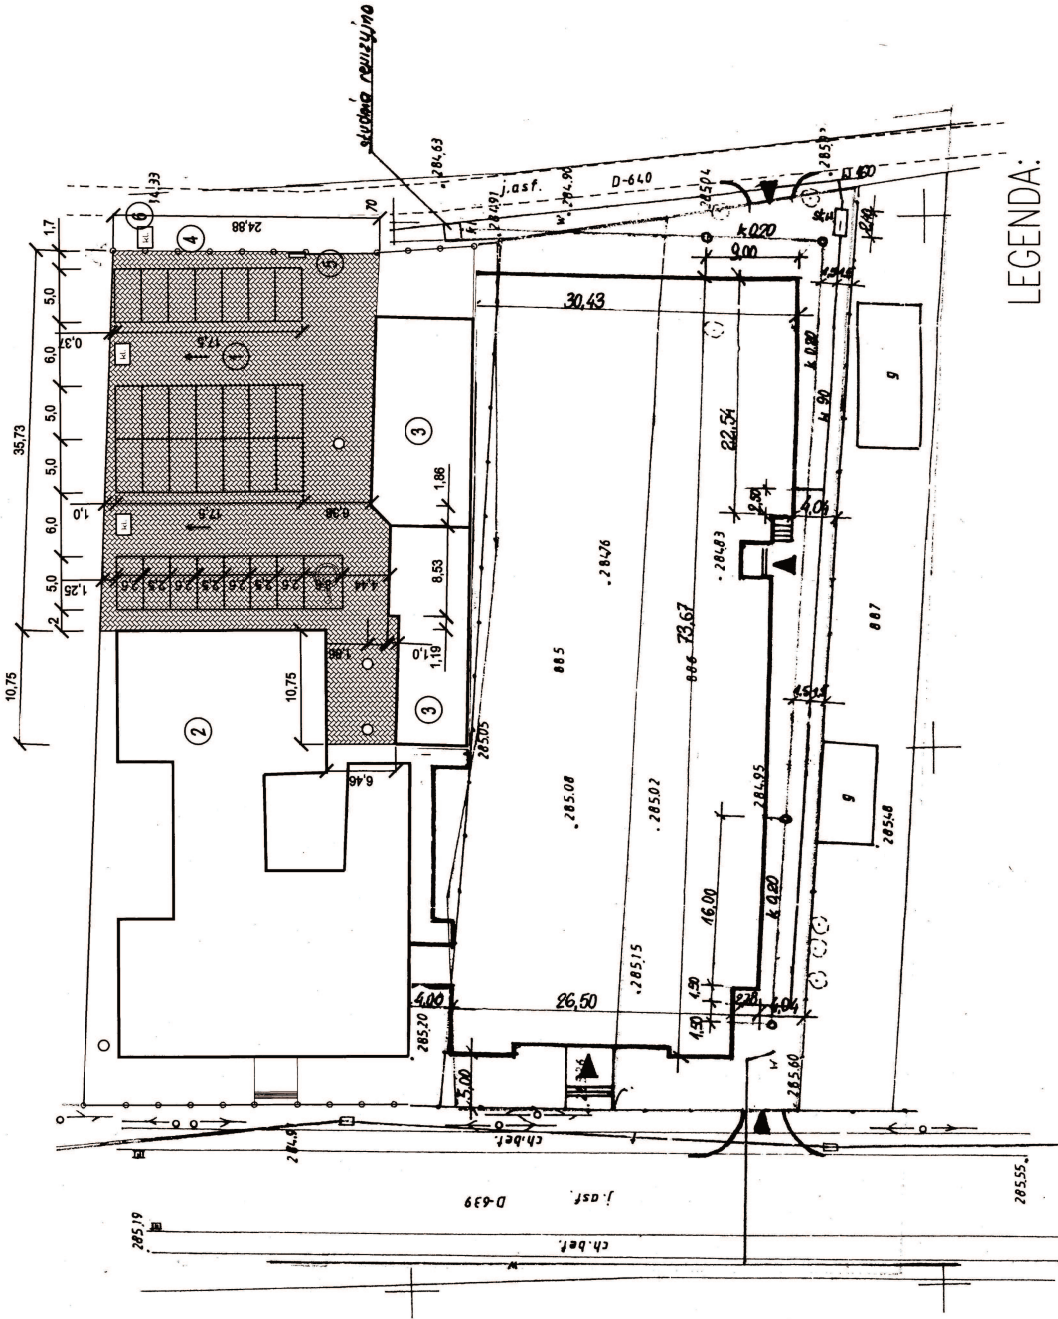

LEGENDA:

1. Projektowane utwardzenie miejsc parkingowych
2. Budynek szkoły
3. Budynek gospodarczy
4. Wymiana ogrodzenia
5. Wymiana bramy wjazdowej
6. Studzienka odwadniająca

Skala 1 : 10000

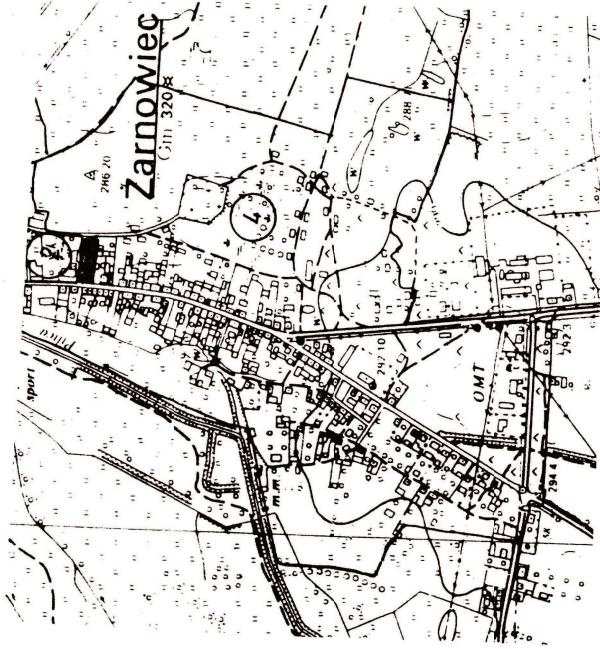

<b>FIRMA INŻYNIERSKA – inż. TADEUSZ CZOP</b>	
INWESTOR:	Zespół Szkół Rolnicze Centrum Kształcenia Ustawicznego w Żarnowcu
ADRES INWESTYCJI:	42-439 Żarnowiec, ul. Krakowska 25
NAZWA OBIEKTU:	Przebudowa miejsca postojowego na samochody osobowe
NAZWA RYSUNKU:	Projekt zagospodarowania działki
BRANŻA:	Aranzacja miejsc postojowych
STADIUM:	A
SKALA:	1:500
DATA:	08.2017
PROJEKTANT:	inż. Tadeusz CZOP
	NR. RYSUNKU
	19