



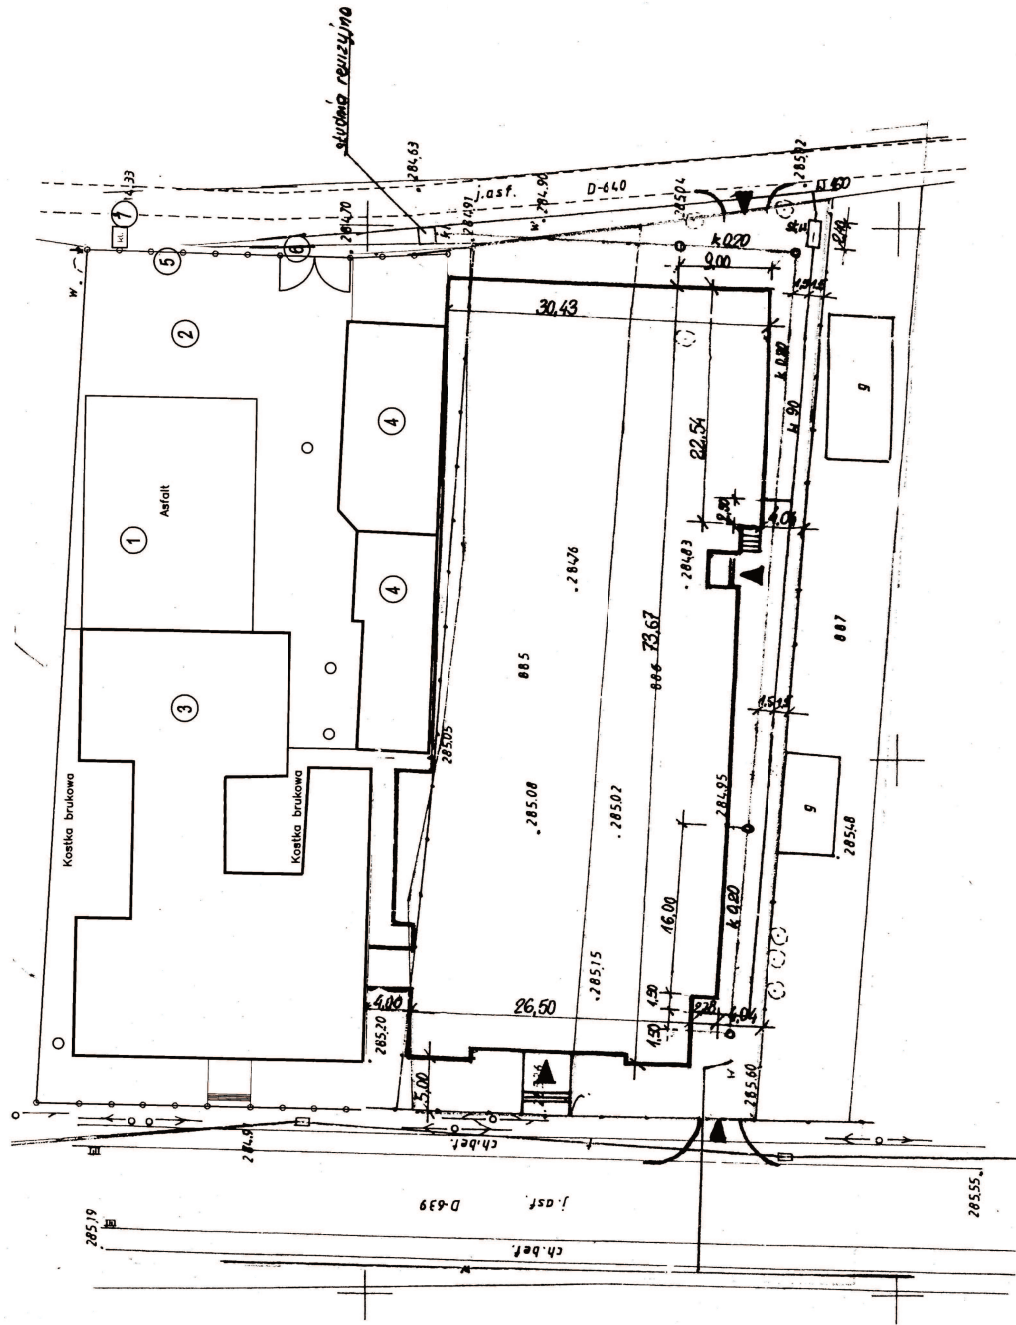

Skala 1 : 10000

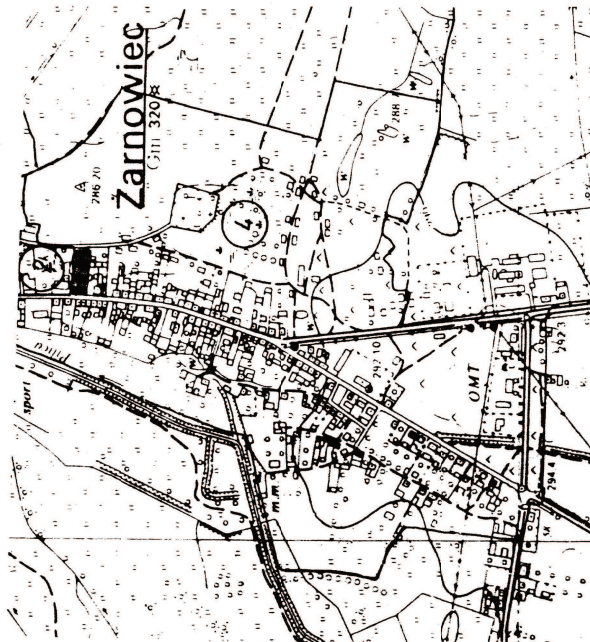

LEGENDA:

1. Teren asfaltowy
2. Projektowane utwardzenie
3. Budynek szkoły
4. Budynek gospodarczy
5. Istniejące ogrodzenie
6. Istniejąca brama wjazdowa
7. Studzienka odwadniająca

FIRMA INŻYNIERSKA – inż. TADEUSZ CZOP	
INWESTOR:	Zespół Szkół Rolnicze Centrum Kształcenia Ustawicznego w Żarnowcu
ADRES INWESTYCJI:	42-439 Żarnowiec, ul. Krakowska 25
NAZWA OBIEKTU:	Utworzenie miejsca postojowego na samochody osobowe, wymiarskie fragmenty ogrodzenia oraz bramy od strony ul. Cmentarnej
NAZWA RYSUNKU:	Projekt zagospodarowania działki
BRANŻA:	STADIUM: A
PROJEKTANT:	SKALA: 1:500
	DATA: 08.2017
	NR. RYSUNKU 1