


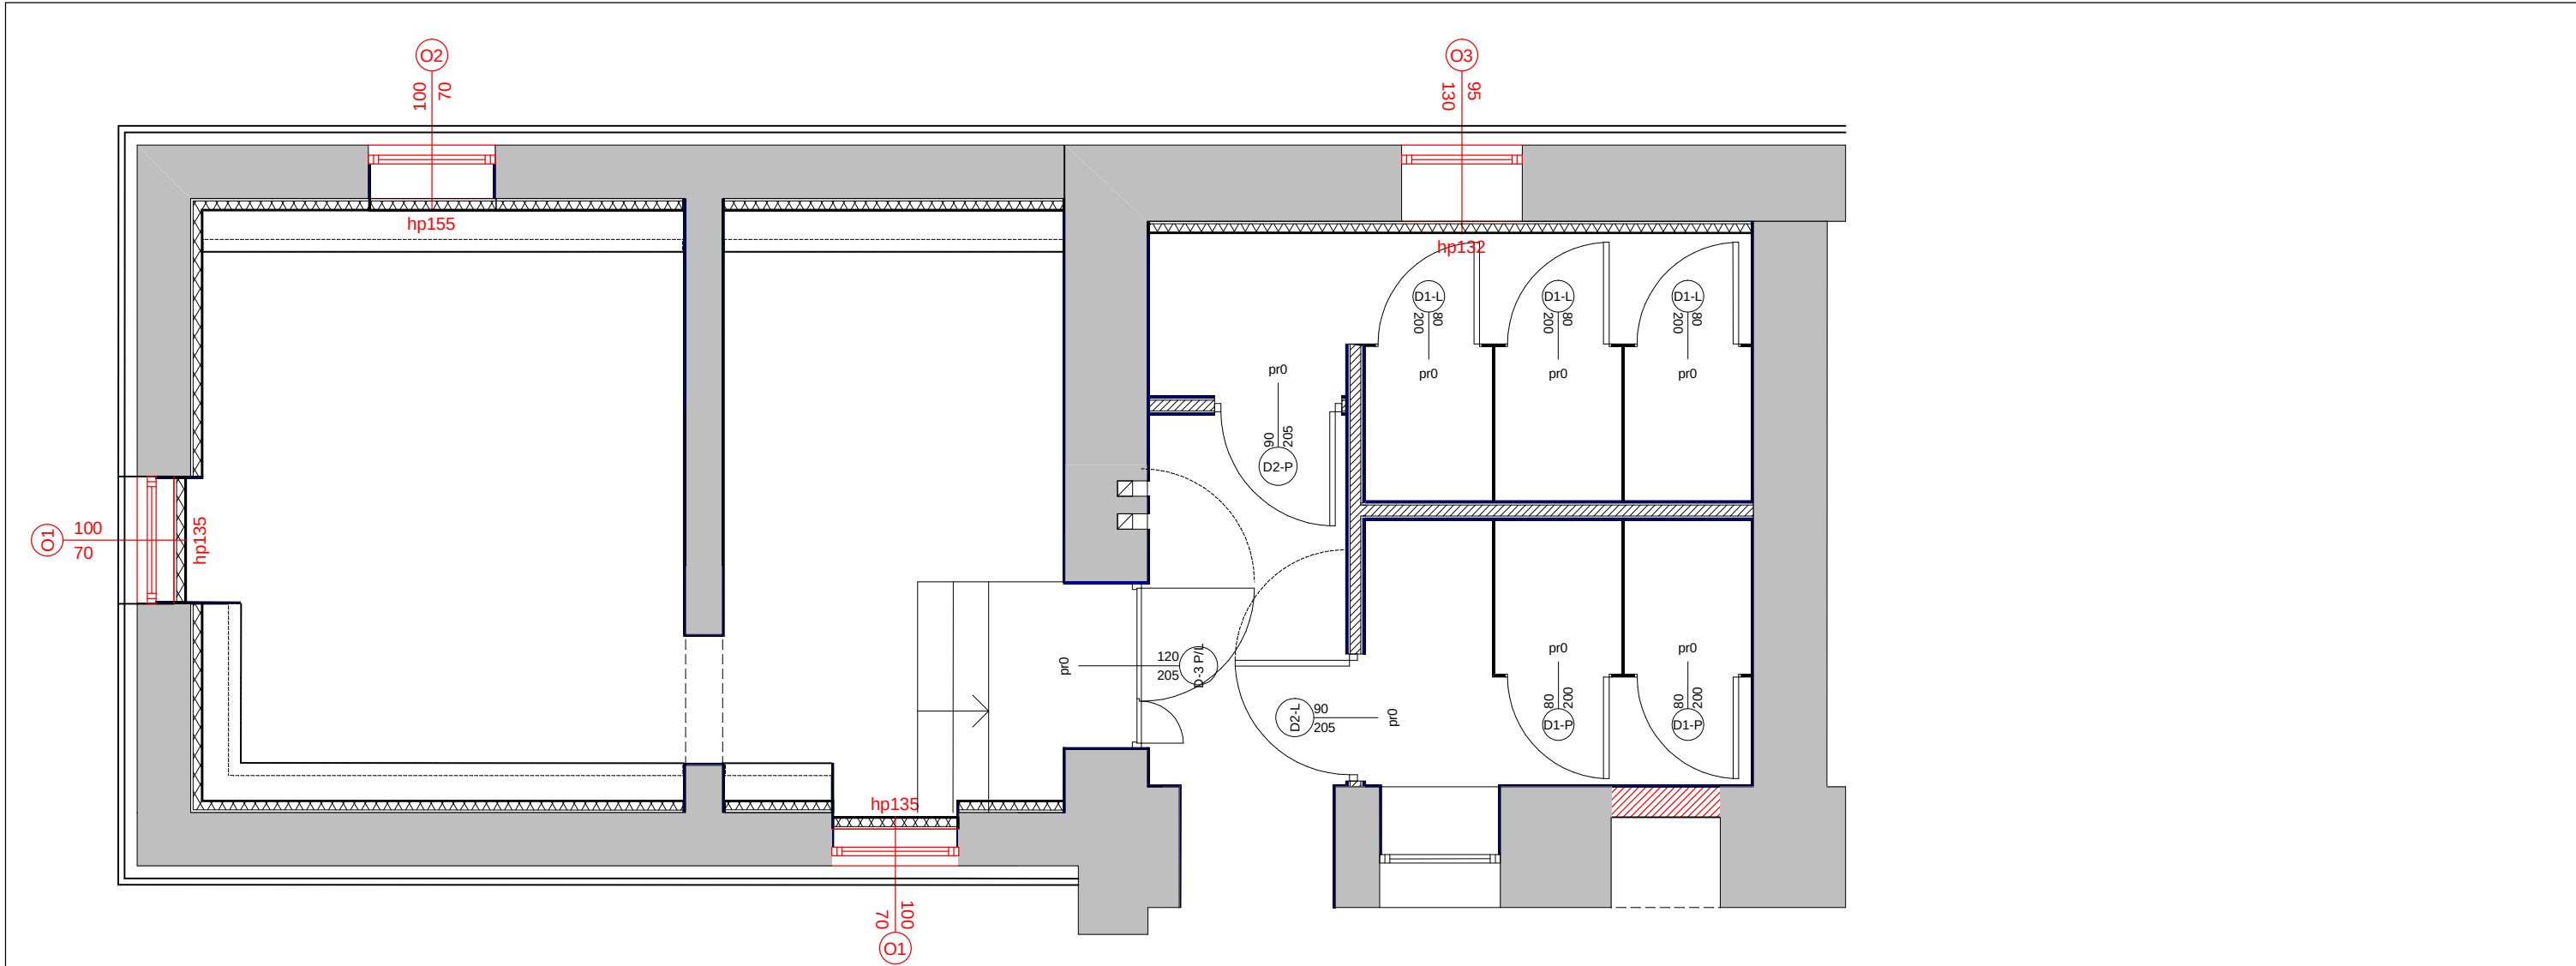

| DRZWI WEWNĘTRZNE   |                                            |                                      |               | DRZWI WEWNĘTRZNE   |                                          |            |               | STOLARKA OKIENNA (nowoprojektowana)   |                             |     |               |                       |  |
|---|--------------------------------------------|--------------------------------------|---------------|---|------------------------------------------|------------|---------------|---|-----------------------------|-----|---------------|-----------------------|--|
| <b>D2</b><br>   | <b>Szerokość: 90,00 cm, [100,00 otwór]</b> |                                      | <b>2 szt.</b> | <b>D3</b><br>   | <b>Szerokość:90+30 cm [130,00 otwór]</b> |            | <b>1 szt.</b> | <b>O1 O2</b><br>   | <b>Szerokość: 100,00 cm</b> |     | <b>3 szt.</b> |                       |  |
|   | <b>Wysokość: 205,00 cm, [210,00 otwór]</b> |                                      |               |   | <b>Wysokość: 205 cm [210,00 otwór]</b>   |            |               |   | <b>Wysokość: 70,00 cm</b>   |     |               |                       |  |
|   | Kolor                                      | wg producenta                        |               |   | Kolor                                    | RAL 9016   |               |   |                             |     |               |                       |  |
|   | Symbol                                     | D1 - z kratką went. i samozamykaczem |               |   | Symbol                                   | O1 O2      |               |   |                             |     |               |                       |  |
|   | Kierunek otwierania                        |                                      |               |   | 1L                                       | 1P         |               |   | Kierunek otwierania         |     |               | uchylno - rozwieralne |  |
|   | Materiał                                   | okleina CPL HQ 0,2                   |               |   | Materiał                                 | aluminiowe |               |   | Materiał                    | PCV |               |                       |  |
|   |                                            |                                      |               | System aluminiowy<br>Mocowanie za pomocą systemowych rozwiązań<br>Kolor konstrukcji RAL 7040 lub zbliżony.<br>Parametr akustyczny ścianki z drzwiami Ra1' 43 dB(Rw 45dB).<br>Kolor RAL 7014<br>Szklenie 4.4.1 i 4.4.1 SR.. |                                          |            |               | <b>O3</b><br>   | <b>Szerokość: 95,00 cm</b>  |     | <b>1 szt.</b> |                       |  |
|   |                                            |                                      |               | <b>Wysokość: 130,00 cm</b>   |                                          | Kolor      | RAL 9016      |   |                             |     |               |                       |  |
|   |                                            |                                      |               | <b>DRZWI W ZABUDOWIE SANITARNEJ</b>   |                                          |            |               | OKNA ZEWNĘTRZNE ZWYKŁE<br>Okna w konstrukcji jednoramowej. Należy je wykonać jako uchylno-rozwieralne lub uchylne wg. zestawienia stolarki.<br>PROFIL: System VEKA, profili pięciokomorowy w kolorze zgodnym z projektem.<br>Zaopatrzone w nawiewniki higrosterowane wramowe (w górnej ramie) po jednym w każdym oknie - w kolorze okna.<br>OKUCIA obwiedniowe, firmy np. WINKHAUS, ROTO (lub innej firmy spełniającej podobne kryteria).<br><br>SZKŁO: Szkło laminowane, firmy np. Pilkington Insulight™ Protect szkło bezpieczne.<br><br>Wszystkie zastosowane okna powinny mieć współczynnik przenikania ciepła U = 1.1[W/(m2K)] dla całego okna, współczynnik izolacyjności akustycznej Rw [dB]: 35, infiltracja powietrza a[m3/(m²h*daPa2/3)]: 0.5, szklenie niskoemisyjne 4/14/4, |                             |     |               |                       |  |
|   |                                            |                                      |               | <b>D1</b><br>   | <b>Szerokość: 80,00 cm</b>               |            | <b>5 szt.</b> |   |                             |     |               |                       |  |
|   |                                            |                                      |               |   | <b>Wysokość: 200,00 cm</b>               |            |               |   |                             |     |               |                       |  |
|   |                                            |                                      |               |   | Kolor                                    | RAL 9016   |               |   |                             |     |               |                       |  |
|   |                                            |                                      |               |   | Symbol                                   | D1         |               |   |                             |     |               |                       |  |
|   |                                            |                                      |               |   | Kierunek otwierania                      | 2P         |               |   |                             |     |               | 3L                    |  |
| Materiał   | Laminat COMPACT                            |                                      |               |   |                                          |            |               |   |                             |     |               |                       |  |
| Ścianki działowe wykonane z wysokociśnieniowego "typu Compact" laminatu o grubości 13 mm.<br>Sztynność konstrukcji: profile pionowe mocujące płytę bezpośrednio do ścian pomieszczenia i zwienczające profile górne łączone również pomiędzy sobą specjalnie skonstruowanymi łącznikami.<br>Wszystkie elementy systemu (łącznie z wkretami i zaślepkami) wykonane z materiałów nie ulegających korozji (aluminium, mosiądz, stal nierdzewna i tworzywa sztuczne).<br>Podpory regulowane; zamek z możliwością awaryjnego otwarcia i wskaźnikiem stanu "wolne/zajęte" :<br>Zawiasy z pochyloną płaszczyzną.<br>Sposób zamknięcia: gałka z blokadą<br>Konstrukcja nośna: profile aluminiowe, anodowane w kolorze naturalnym lub malowane proszkowo<br>Kolorystyka: standardowa, wg kolorystyki RAL. Przez zamówieniem należy skontaktować się z Projektanetem, w celu wyboru kolorystyki.<br>Materiał: płyta typu Compact 13 mm – lity laminat<br>Wysokość całkowita: 2030 mm<br>Przestrzeń pomiędzy podłogą a konstrukcją: 160 mm<br>Głębokość kabin: standard 120 - 160 mm<br>Szerokość frontu: wg dokumentacji<br>Szerokość drzwi: 602 – 1010 mm |                                            |                                      |               |   |                                          |            |               |   |                             |     |               |                       |  |

|   |
|---|
| <b>DRZWI WEWNĘTRZNE PEŁNE</b><br>kolor : do ustalenia wg wzornika producenta   |
| KONSTRUKCJA SKRZYDŁA<br>Wypełnienie - płyta wiórowa otworowa w ramie z materiałów drewnopochodnych, wzmocniona wewnętrznym ramiakiem ze sklejk.<br>Całość obłożona jest płytą HDF. Pionowa krawędź zabezpieczona ABS.<br>Z zewnętrznej strony - okleina CPL HQ 0,2<br>Ościeżnice proste.<br>Trzy zawiasy w skrzydle o wymiarze „100”.<br>Dwa zawiasy czopowe standard. |
| KLAMKA   |

| STOLARKA WEWNĘTRZNA DO LIKWIDACJI                             |                      |        |  |
|---------------------------------------------------------------|----------------------|--------|--|
| Zestawienie elementów do likwidacji stolarka otworowa _parter |                      |        |  |
| Drzwi drewniane wewnętrzne D1                                 | Szerokość: 80,00 cm  | 6 szt. |  |
|                                                               | Wysokość: 200,00 cm  |        |  |
| Drzwi drewniane wewnętrzne D2                                 | Szerokość: 90,00 cm  | 1 szt. |  |
|                                                               | Wysokość: 200,00 cm  |        |  |
| Drzwi drewniane wewnętrzne D3                                 | Szerokość: 82,00 cm  | 1 szt. |  |
|                                                               | Wysokość: 200,00 cm  |        |  |
| Drzwi drewniane zewnętrzne D4                                 | Szerokość: 96,00 cm  | 2 szt. |  |
|                                                               | Wysokość: 200,00 cm  |        |  |
| Okno O2                                                       | Szerokość: 100,00 cm | 1 szt. |  |
|                                                               | Wysokość: 70,00 cm   |        |  |
| Okno O3                                                       | Szerokość: 95,00 cm  | 1 szt. |  |
|                                                               | Wysokość: 135,00 cm  |        |  |