


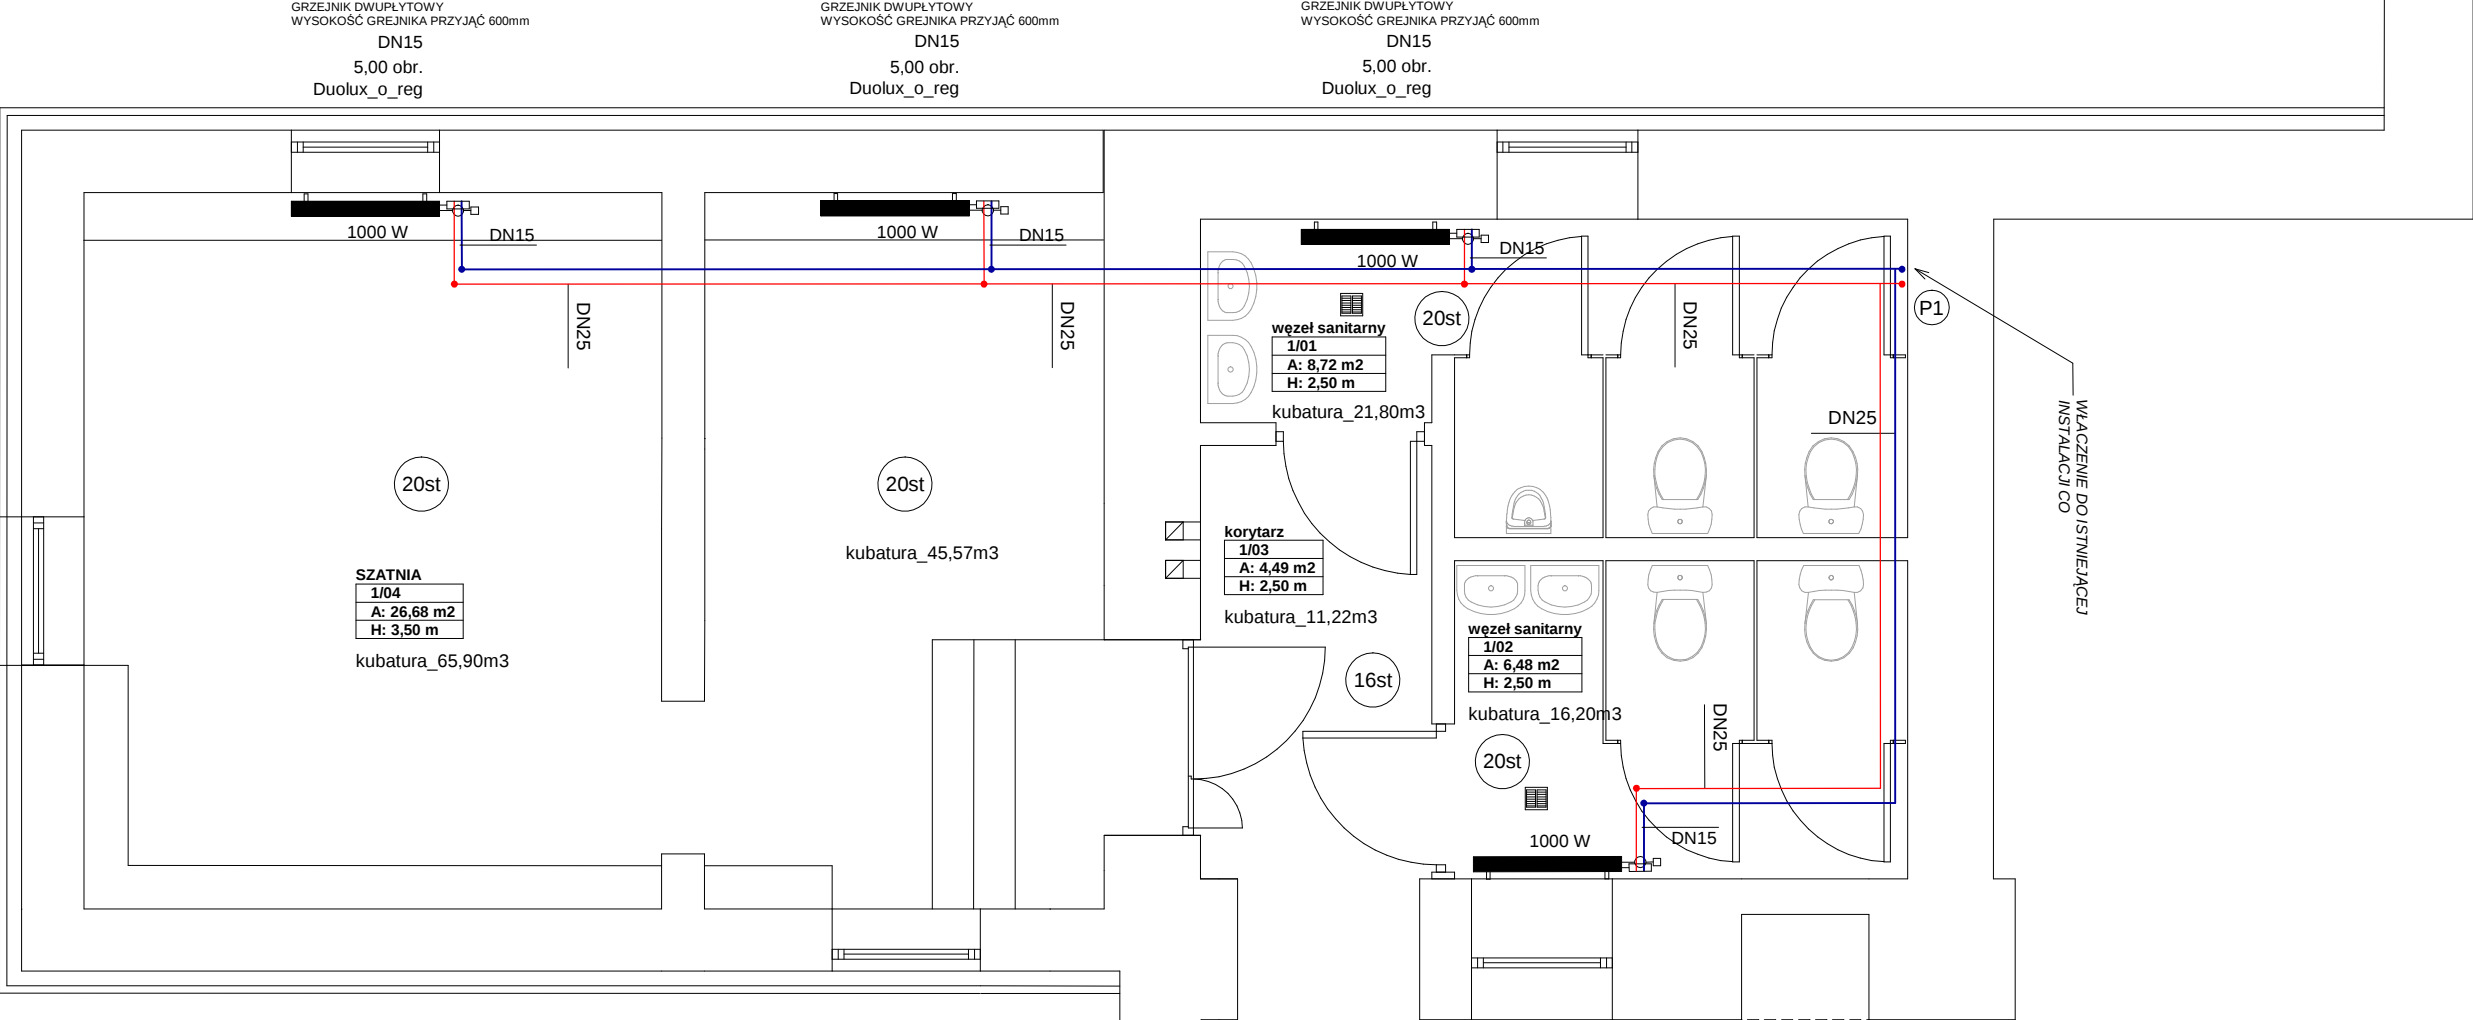

ZESTAWIENIE POWIERZCHNI PARTERU					
KONDYGNACJA	NR	POMIESZCZENIE	RODZAJ POSADZKI	WYS.POM.	POW. UŻYTKOWA
PARTER	1/01	WĘZEL SANITARNY [MĘSKI]	plytki ceramiczne	2,50 m	8,72 m2
	1/02	WĘZEL SANITARNY [DAMSKI]	plytki ceramiczne	2,50 m	6,48 m2
	1/03	KORYTARZ	plytki ceramiczne	2,50 m	4,49 m2
	1/04	SZATNIA	plytki ceramiczne	3,50 m	26,68 m2
	RAZEM POWIERZCHNIA UŻYTKOWA PARTERU				
RAZEM KUBATURA NETTO					120,00 m3

- PROJEKTOWANE PRZEWODY POWROTU INSTALACJI CO _ 20,0mb _ DN 25
PROJEKTOWANE PRZEWODY POWROTU INSTALACJI CO _ 5,0mb _ DN 15
- PROJEKTOWANE PRZEWODY ZASILANIA INSTALACJI CO _ 20,0mb _ DN 25
- (P1)

PROJEKTOWANY PION INSTALACJI CO
SZTUK_4
DN15
5,00 obr.
Duolux_o_reg
GRZEJNIK DWUPŁYTOWY
WYSOKOŚĆ GREJNIKA PRZYJĄĆ 600mm
1000 W