


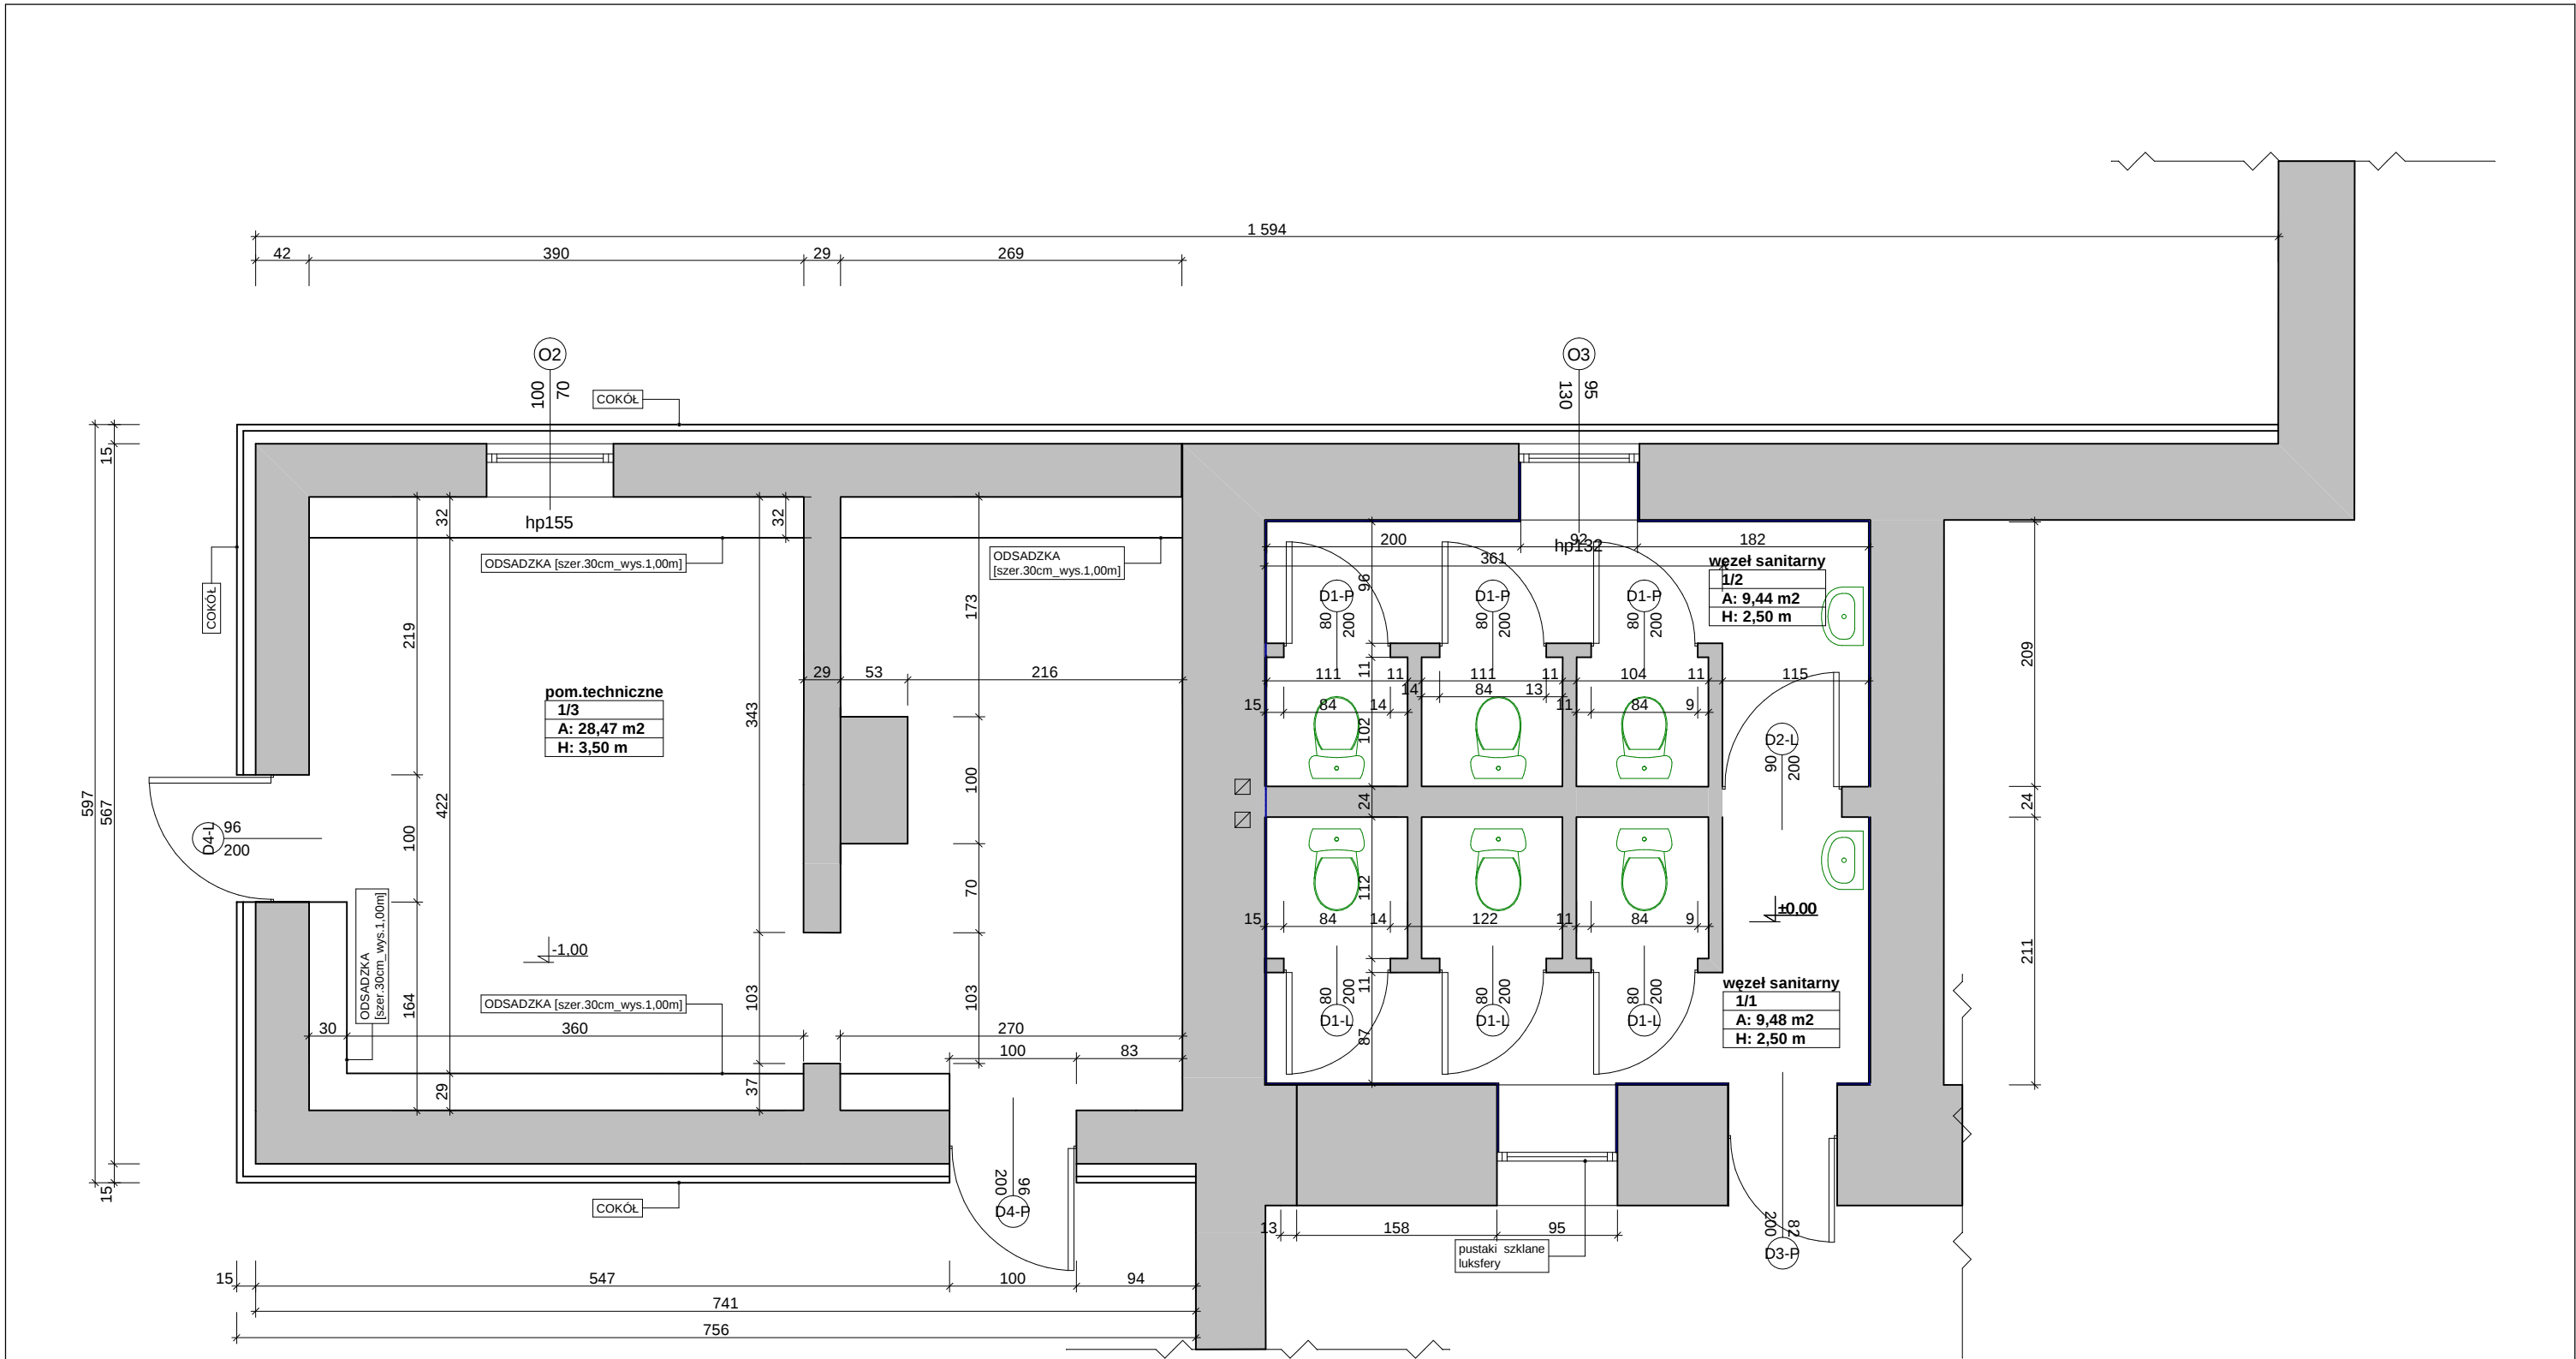

ZESTAWIENIE POWIERZCHNI PARTERU					
KONDYGNACJA	NR	POMIESZCZENIE	RODZAJ POSADZKI	WYS.POM.	POW. UŻYTKOWA
PARTER	1/01	WĘZEL SANITARNY	płytki ceramiczne	2,50 m	9,48 m2
	1/02	WĘZEL SANITARNY	płytki ceramiczne	2,50 m	9,44 m2
	1/03	POM. TECHNICZNE	posadzka betonowa	3,50 m	28,47 m2
	RAZEM POWIERZCHNIA UŻYTKOWA PARTERU				47,39 m2