


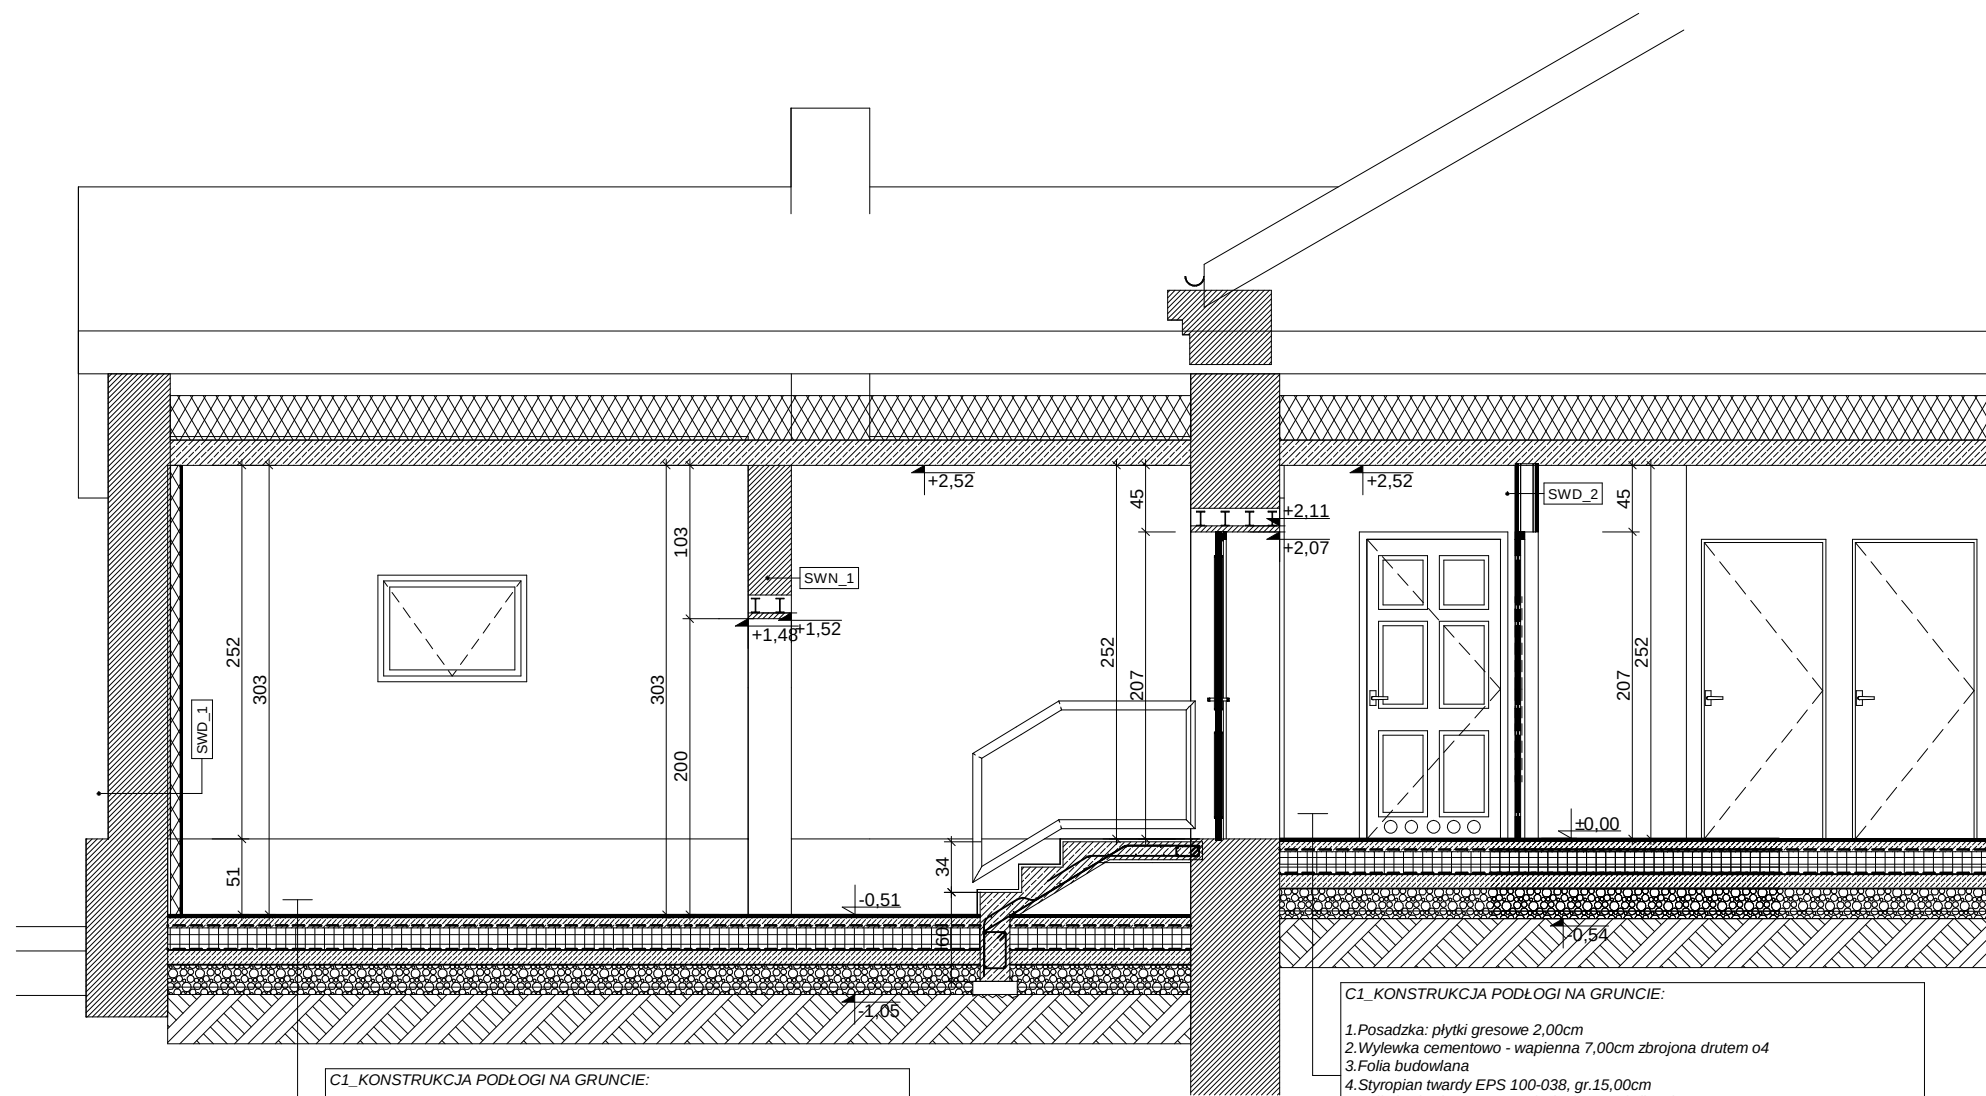


C1_KONSTRUKCJA PODŁOGI NA GRUNCIE:

- 1.Posadzka: płytki gresowe 2,00cm
- 2.Wylewka cementowo - wapienna 7,00cm zbrojona drutem o4
- 3.Folia budowlana
- 4.Styropian twardy EPS 100-038, gr.15,00cm
- 5.Folia budowlana PCVx2 izolacja przeciwilgociowa
- 6.Warstwa podkładowa z betonu 10,00cm B25 (C20/25) zbrojona włóknami "Dramix".
- 7.Podsyпка 20,00cm(piasek, żwir)
- 8.Grunt rodzimy

C1_KONSTRUKCJA PODŁOGI NA GRUNCIE:

- 1.Posadzka: płytki gresowe 2,00cm
- 2.Wylewka cementowo - wapienna 7,00cm zbrojona drutem o4
- 3.Folia budowlana
- 4.Styropian twardy EPS 100-038, gr.15,00cm
- 5.Folia budowlana PCVx2 izolacja przeciwilgociowa
- 6.Warstwa podkładowa z betonu 10,00cm B25 (C20/25) zbrojona włóknami "Dramix".
- 7.Podsyпка 20,00cm(piasek, żwir)
- 8.Grunt rodzimy

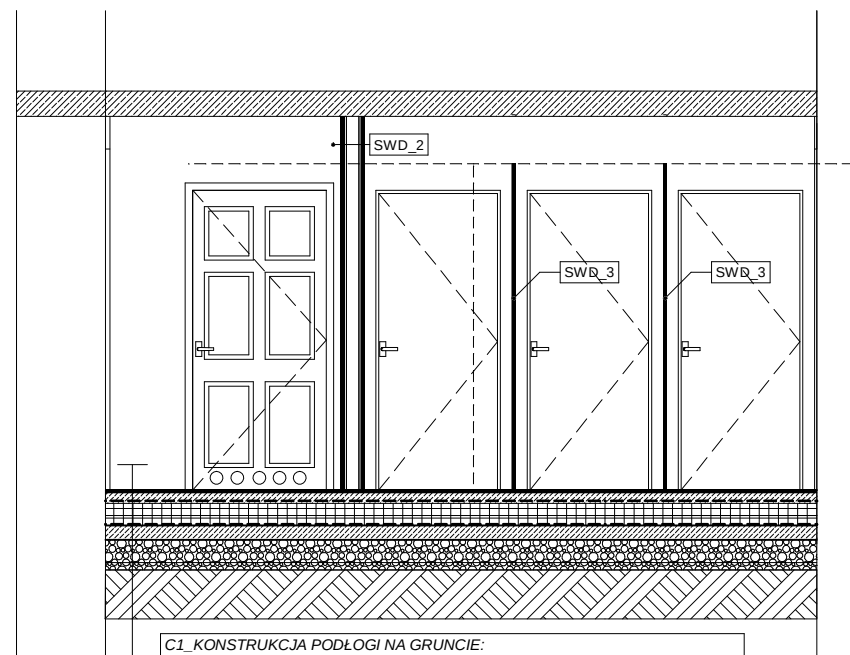

C1_KONSTRUKCJA PODŁOGI NA GRUNCIE:

- 1.Posadzka: płytki gresowe 2,00cm
- 2.Wylewka cementowo - wapienna 7,00cm zbrojona drutem o4
- 3.Folia budowlana
- 4.Styropian twardy EPS 100-038, gr.15,00cm
- 5.Folia budowlana PCVx2 izolacja przeciwilgociowa
- 6.Warstwa podkładowa z betonu 10,00cm B25 (C20/25) zbrojona włóknami "Dramix".
- 7.Podsyпка 20,00cm(piasek, żwir)
- 8.Grunt rodzimy