


LEGENDA:

1. Grzejnik żeliwny wymagający wymiany na aluminiowy

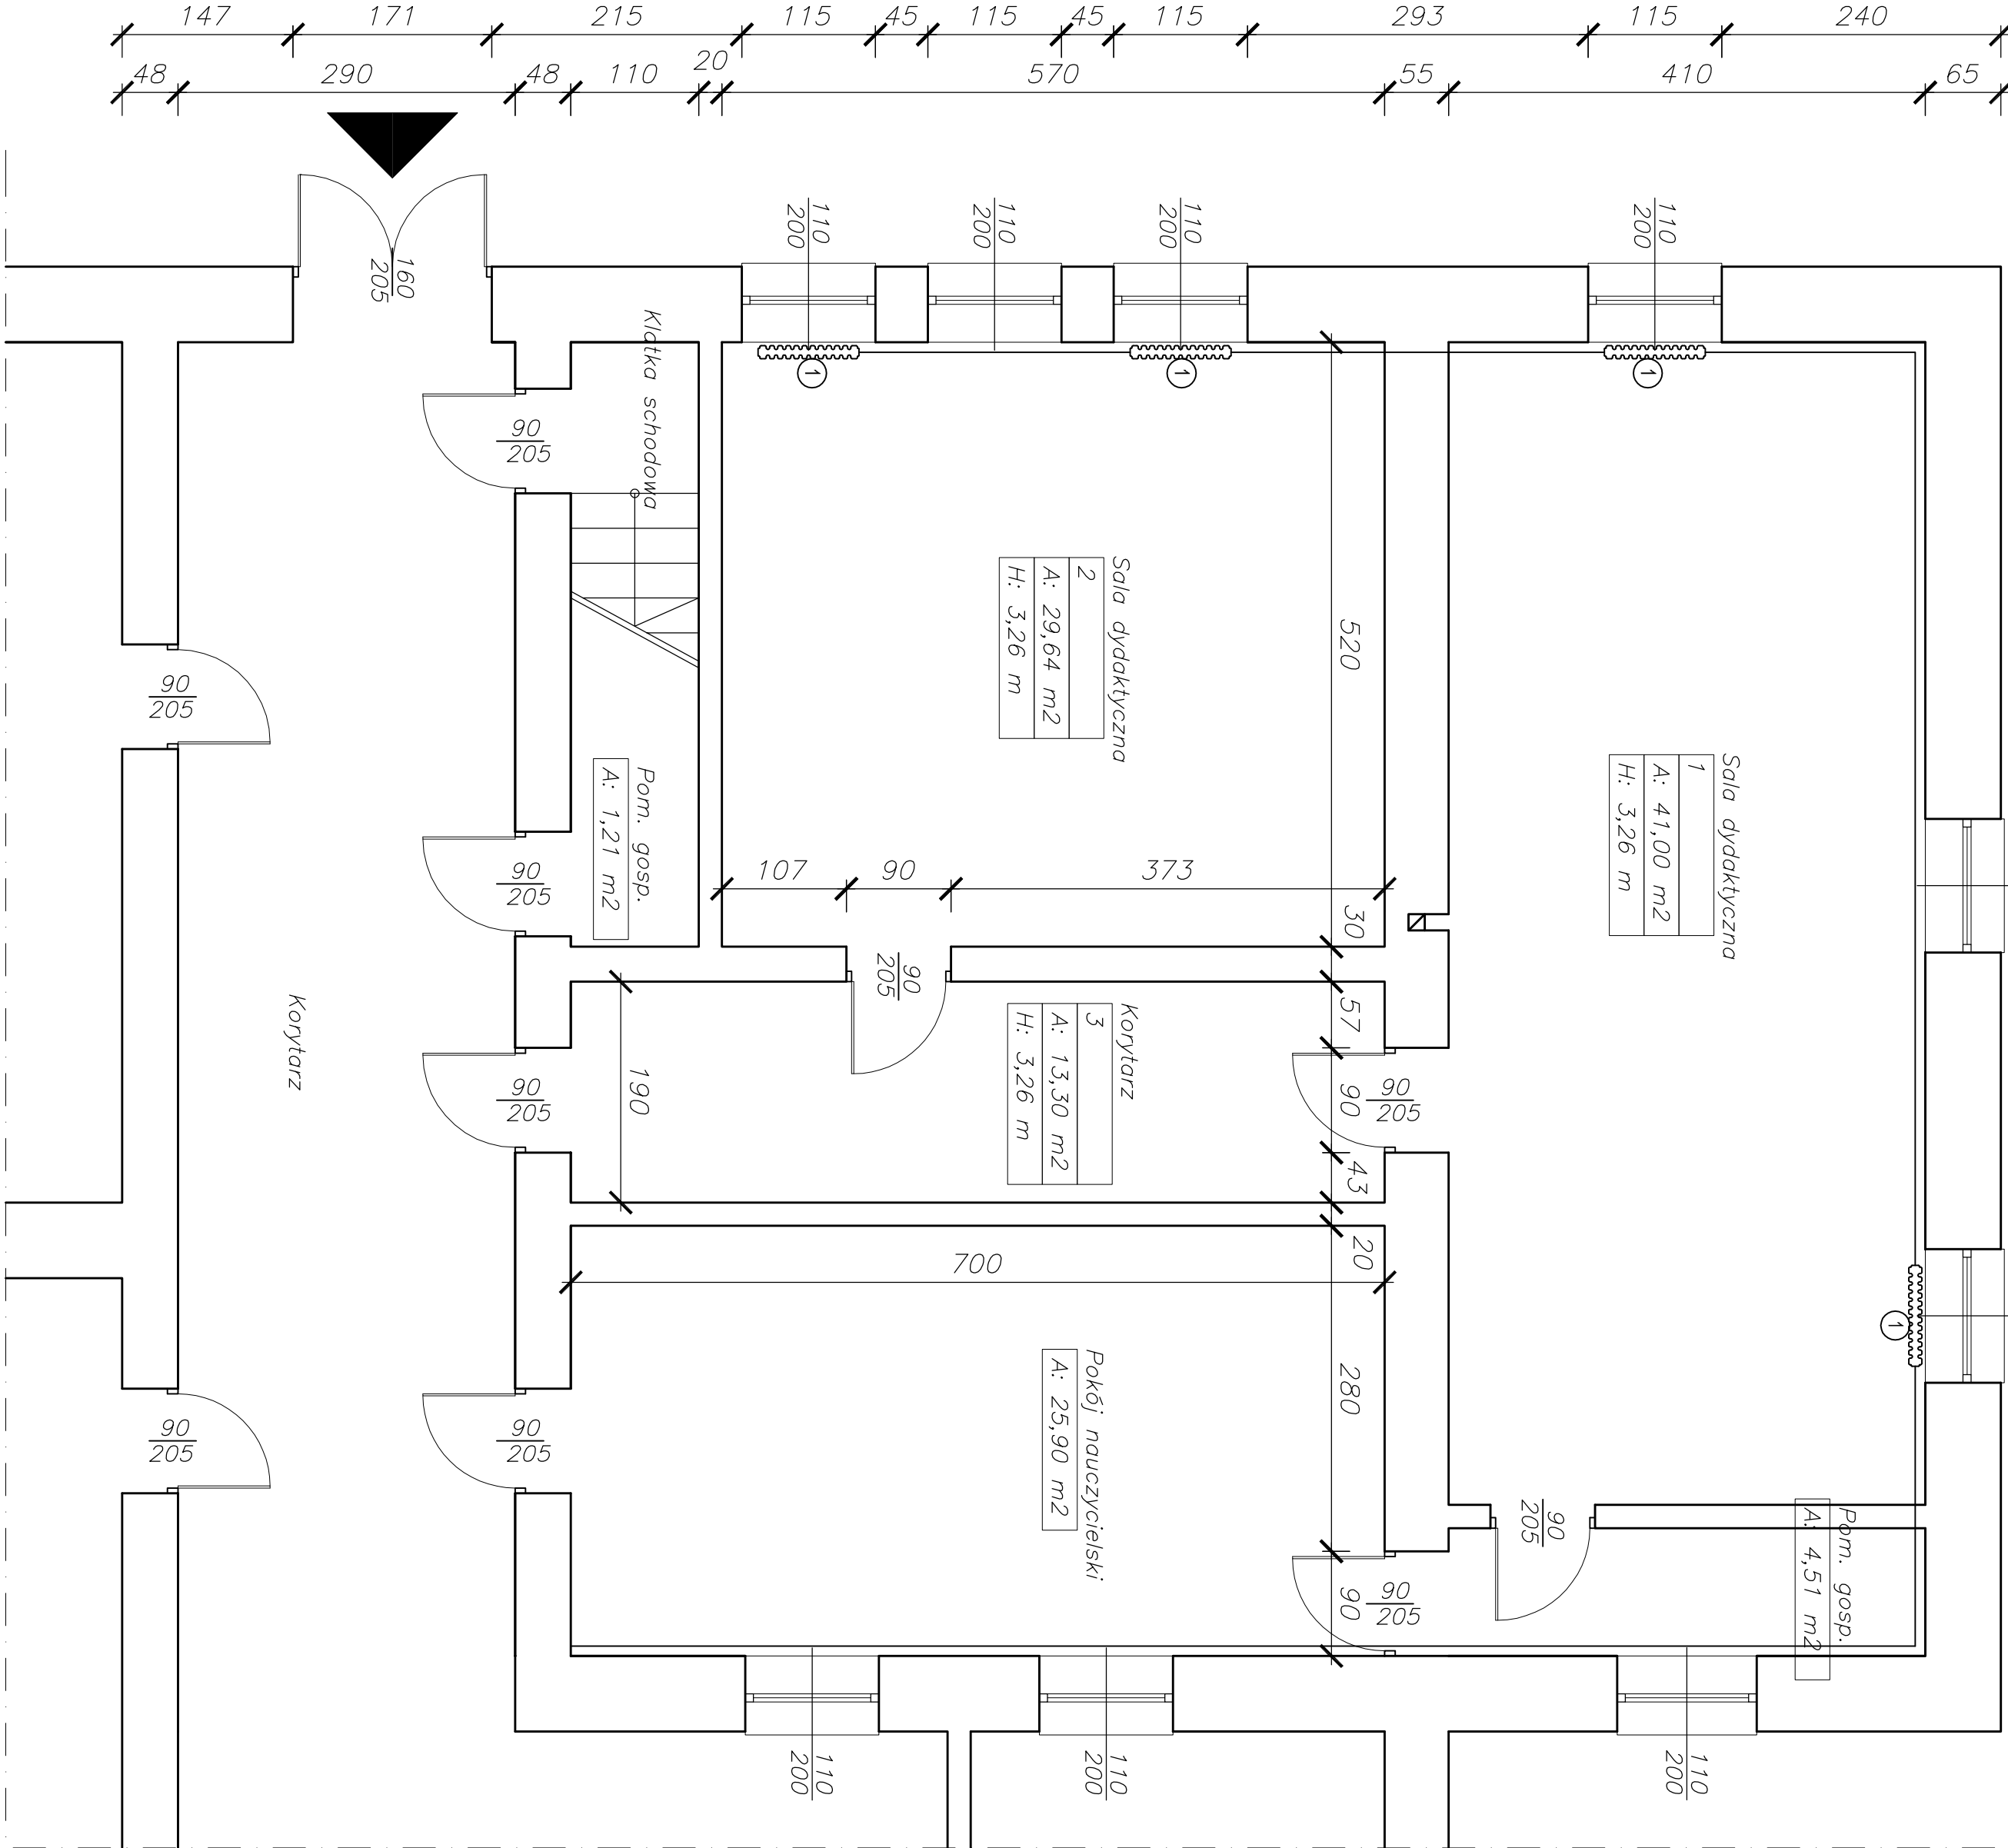

FIRMA INŻYNIERSKA – inż. TADEUSZ CZOP			
INWESTOR:	Zespół Szkół Rolnicze Centrum Kształcenia Ustawicznego w Żarnowcu		
ADRES INWESTYCJI:	42-439 Żarnowiec, ul. Kiedowska 25		
NAZWA OBIEKTU:	Adaptacja pomieszczeń na pracownię wietrzenia		
NAZWA RYSUNKU:	Rzut parteru		
BRANŻA:	Inwentaryzacja – Inż. Grzegorz /schemat/	SKALA:	DATA: 08.2017
PROJEKTANT:	A	STADIUM:	1:50
	inż. Tadeusz CZOP		NR. RYSUNKU 2