


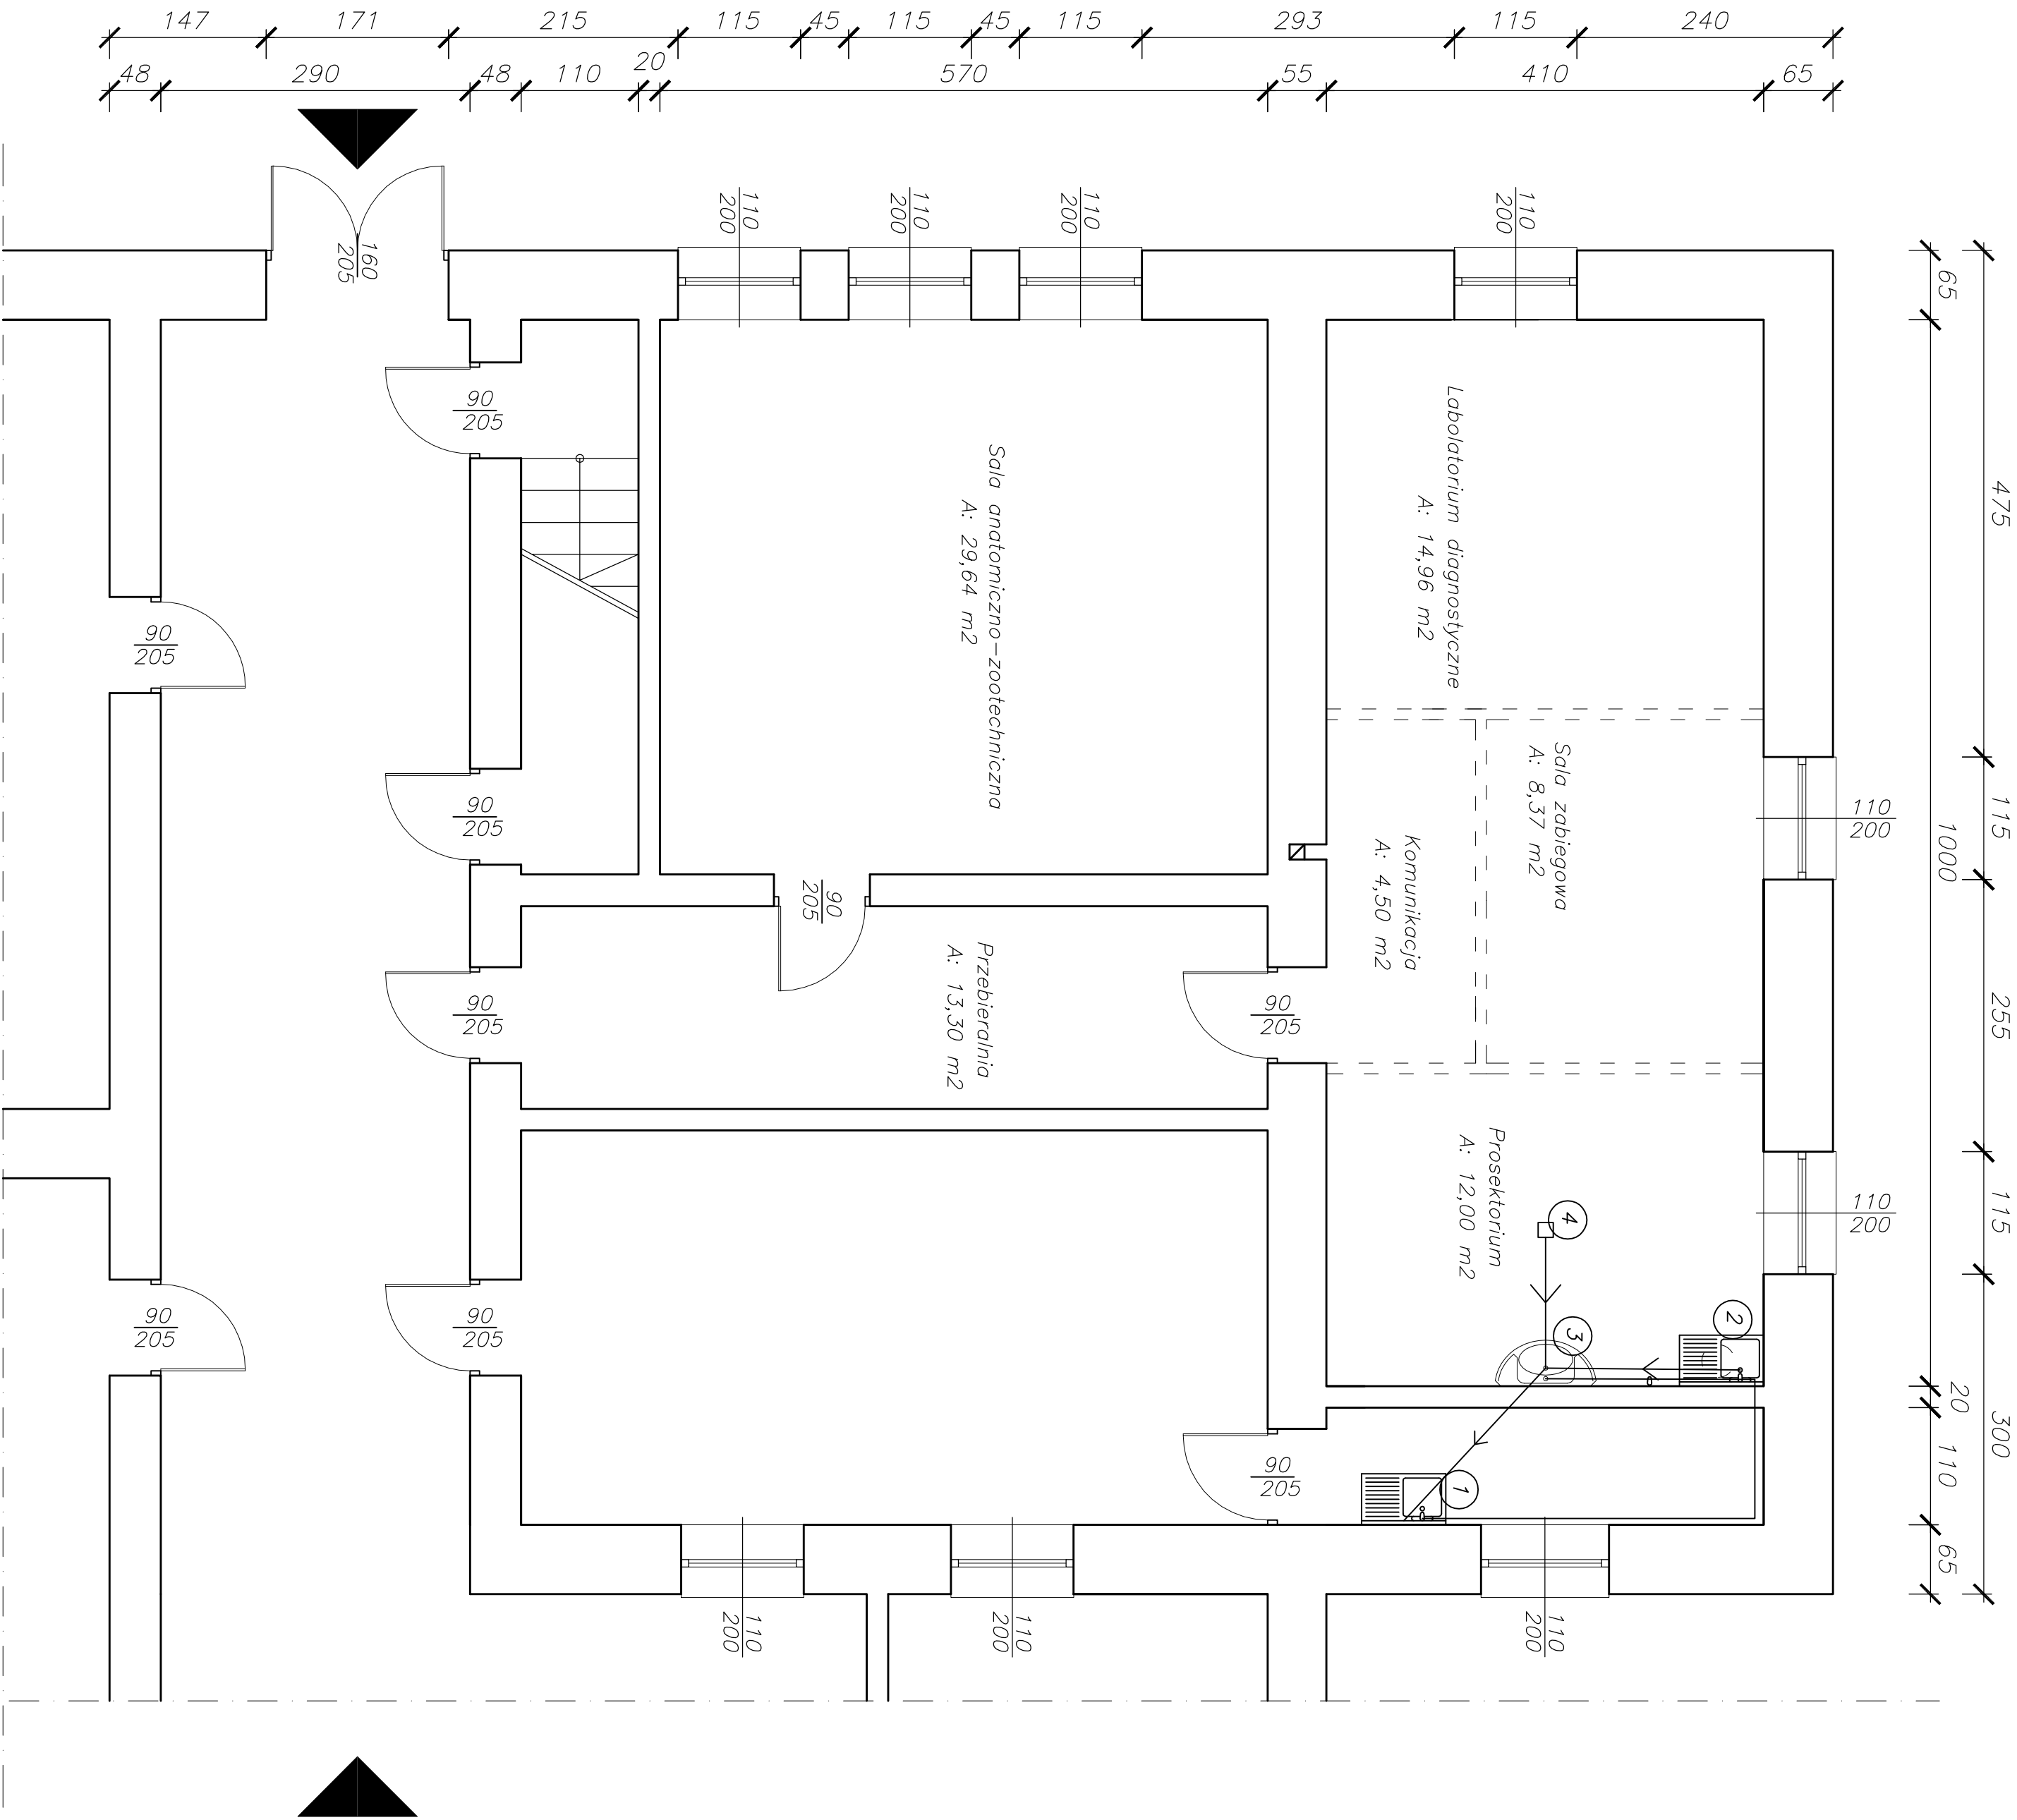

LEGENDA:

- 1. Istniejący zlewomywak+odpływ
- 2. Projektowany zlewomywak+bojler elektryczny
- 3. Projektowana umywalka
- 4. Kratka odpływowa

FIRMA INŻYNIERSKA – inż. TADEUSZ CZOP			
INWESTOR:	Zespół Szkół Rolnicze Centrum Kształcenia Ustawicznego w Żarnowcu		
ADRES INWESTYCJI:	42-439 Żarnowiec, ul. Krolowska 25		
NAZWA OBIEKTU:	Adaptacja pomieszczeń na pracownię weterynarii		
NAZWA RYSUNKU:	Rzut partieru		
BRANŻA:	Inwentaryzacja – inst. wod.-kan. /schemat/	SKALA:	1:50
PROJEKTANT:	inż. Tadeusz CZOP	DATA:	08.2017
		NR. RYSUNKU	3