


LEGENDA

- Gniazdo pojedyncze
- Gniazdo hermetyczne
- Gniazdo podwójne
- Oprawa żarowa nasuflowa
- Oprawa oświetlenia typu kinkiet
- Panel gniazd p.t
(2 gniazda 230V, gniazdo tlf, gniazdo tv
- Łącznik uniwersalny
- Łącznik świecznikowy
- Oprawa typu C02 254 nk. 6847000
- Roleta

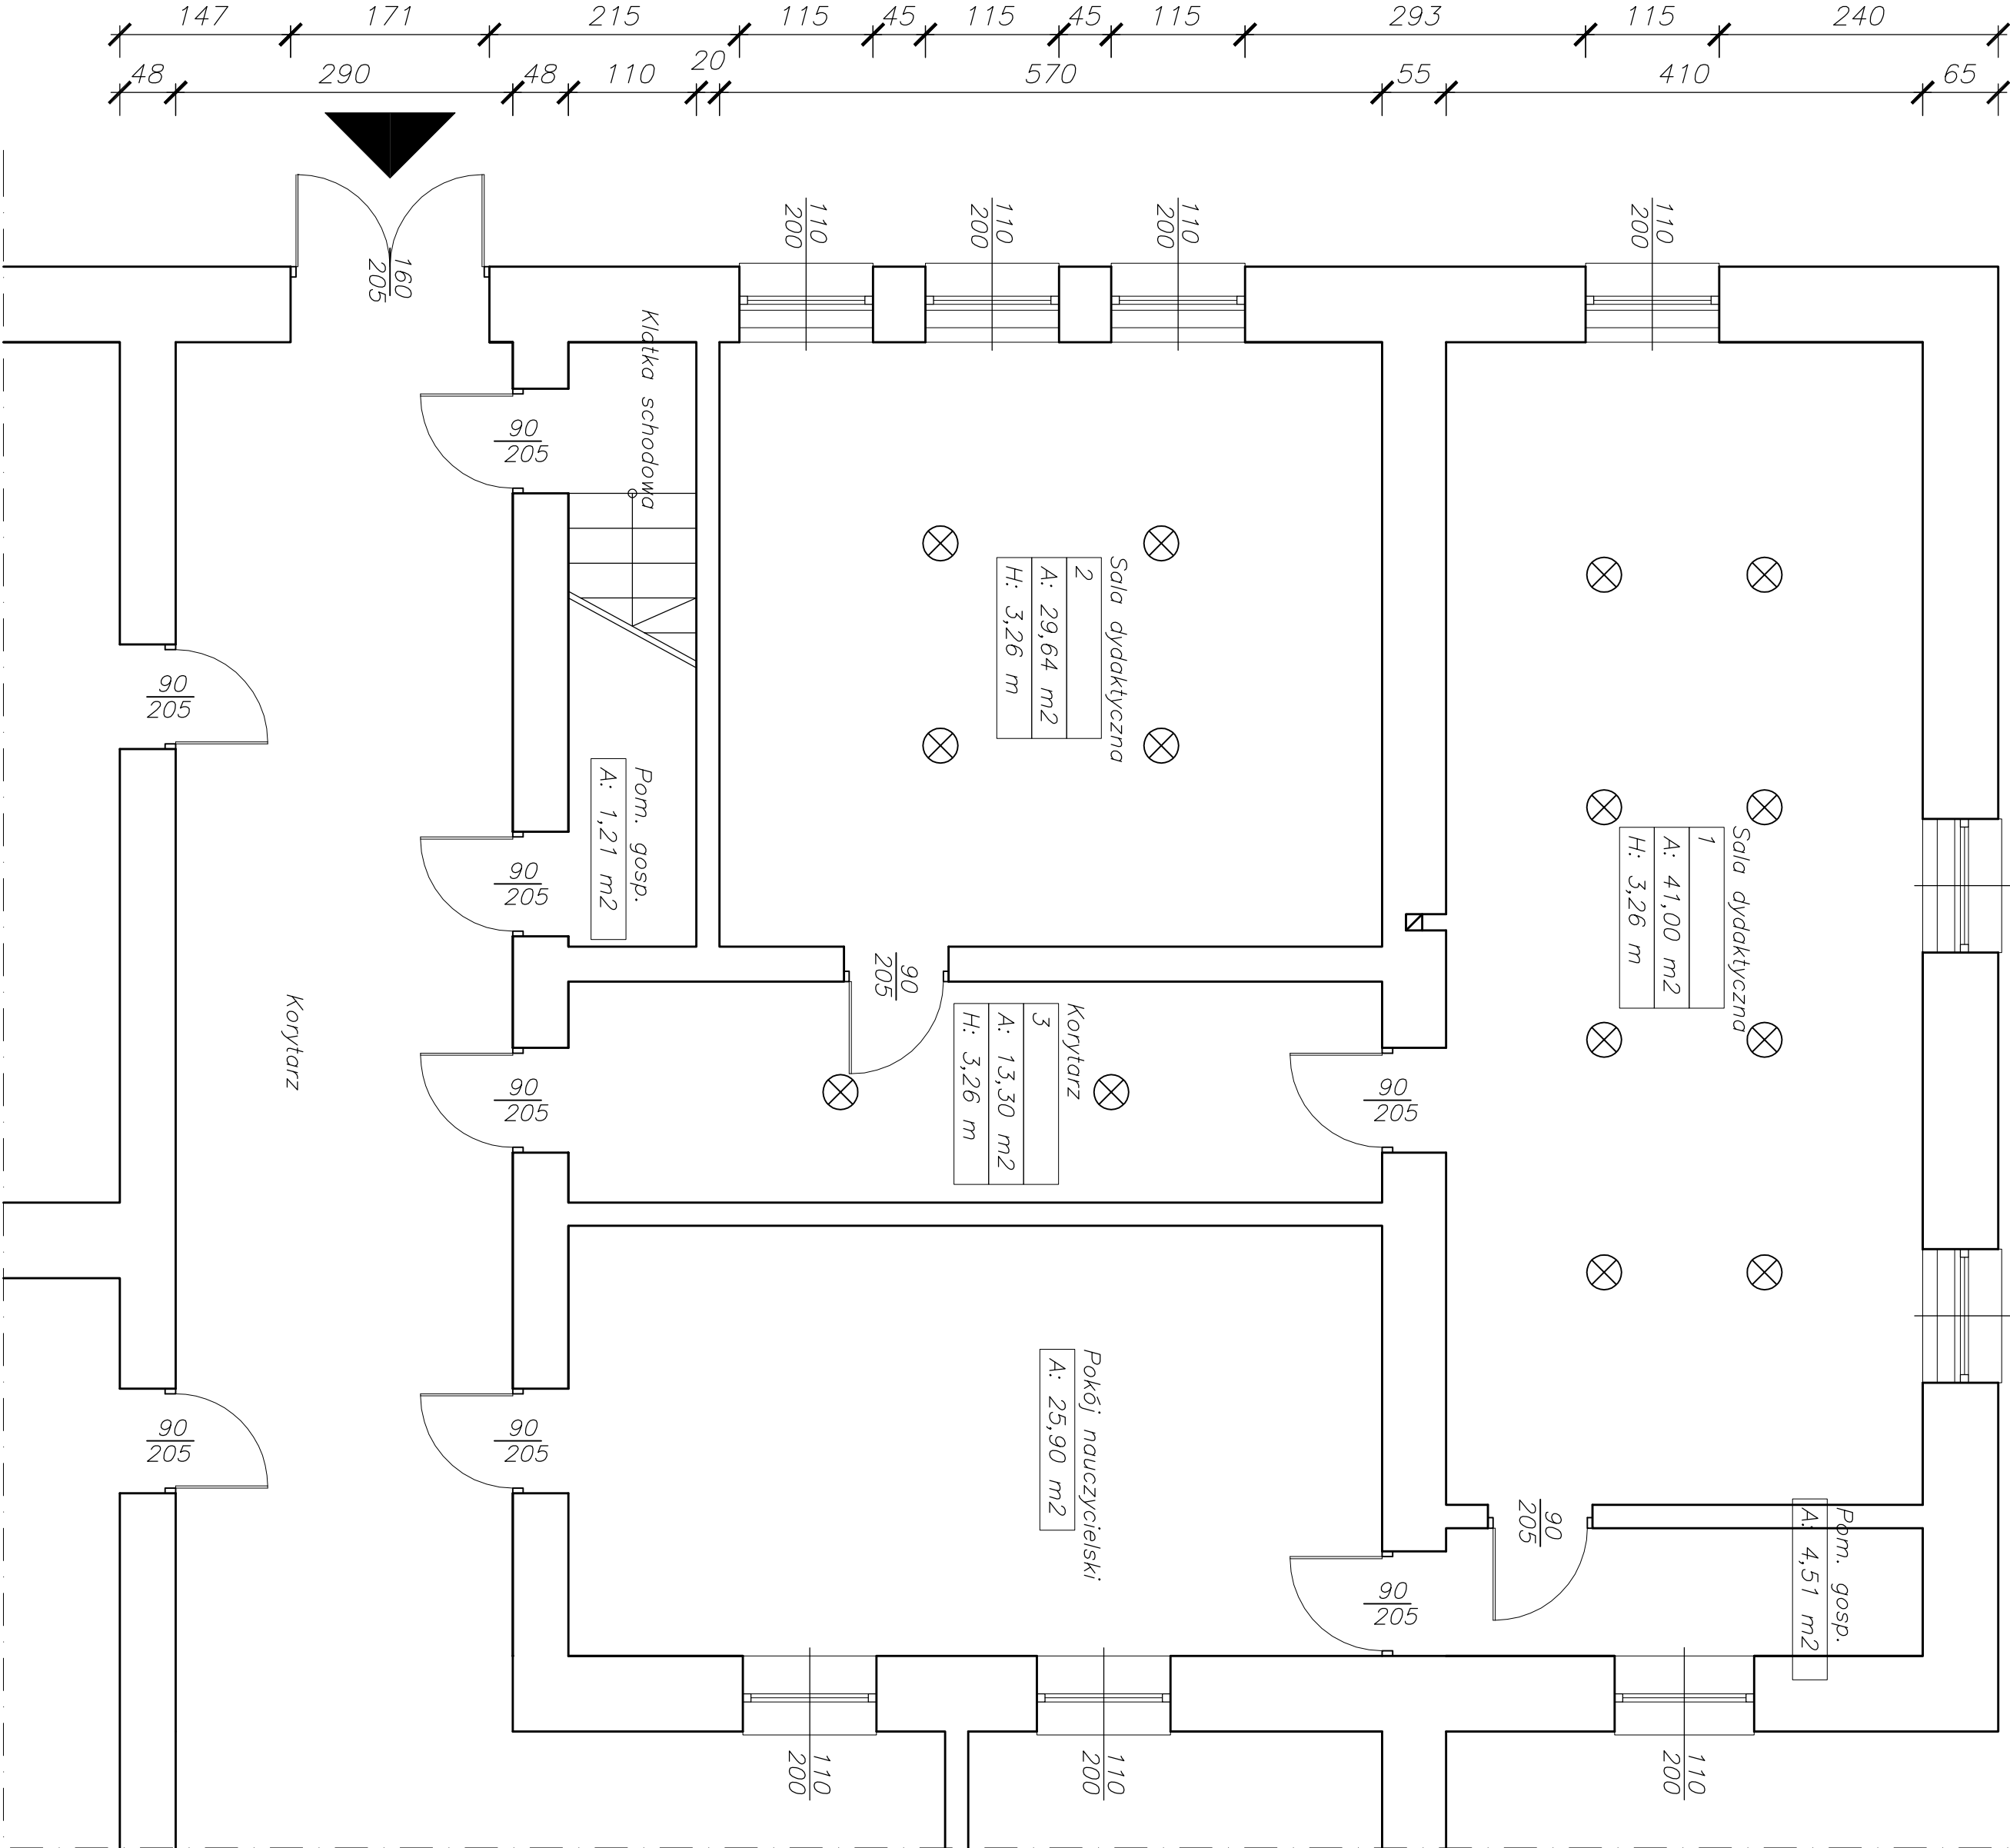

FIRMA INŻYNIERSKA – inż. TADEUSZ CZOP			
INWESTOR:	Zespół Szkół Rolnicze Centrum Kształcenia Ustawicznego w Żarnowcu		
ADRES INWESTYCJI:	42-439 Żarnowiec, ul. Krolowska 25		
NAZWA OBIEKTU:	Adaptacja pomieszczeń na pracownię wietrznici		
NAZWA RYSUNKU:	Rzut partieru		
BRANŻA:	Instal. elektryczna	/schemat/	
PROJEKTANT:	inż. Tadeusz CZOP	NR. RYSUNKU	4